


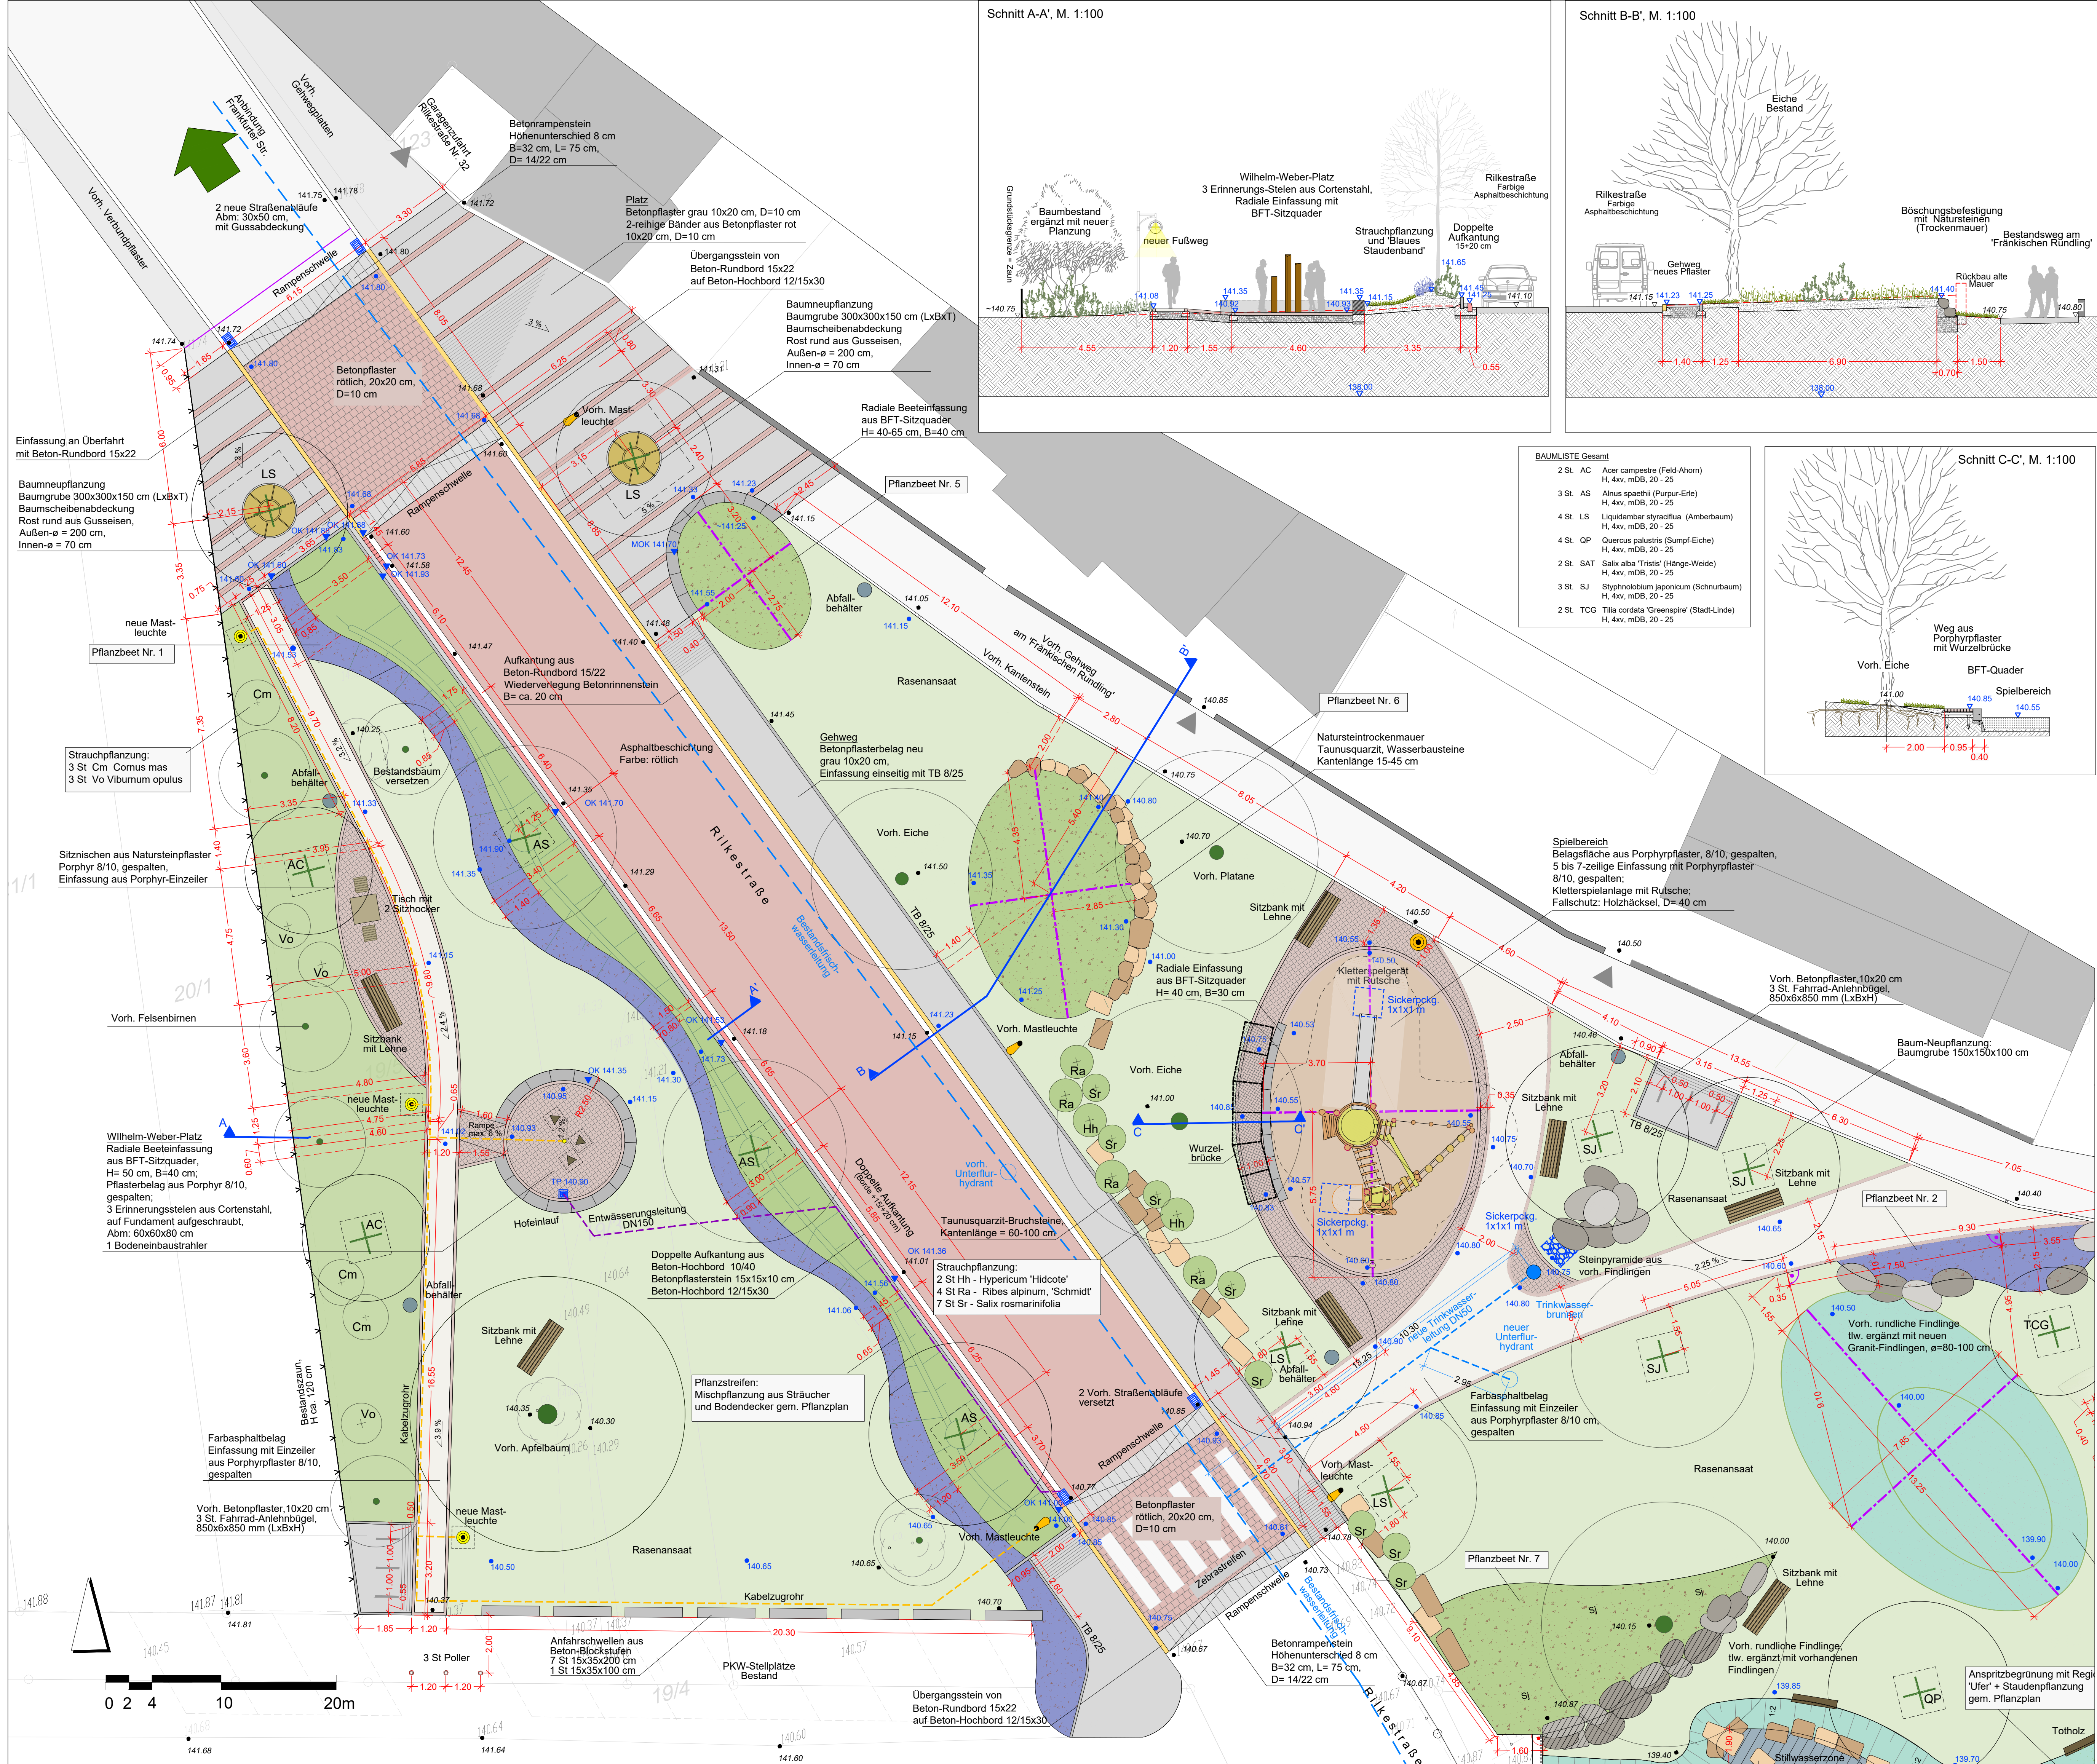

LEGENDE

- Baum Bestand
- Baum geplant (s. Baumliste)
- Rasenansaat
Landschaftsrasen RSM 7.1.1.
- Wiesenansaat in 2 Mulden
Regio-Saatgutmischung 'Feuch'
- Gehölzplanzung
Straßenbegleitgrün Rikestraße
Ergänzende Strauchpflanzungen an Westgrenze
- neue Pflanzfläche 'Blaues Band'
Staudenbeete gem. Pflanzplan
- neue Pflanzfläche
Staudenbeete gem. Pflanzplan
- Anspritzbegrünung Wiese
Regio-Saatgutmischung 'Ufer' +
ergänzende Staudenpflanzungen gem. Pflanzplan
- Anspritzbegrünung Uferböschung
Regio-Saatgutmischung 'Ufer' +
ergänzende Staudenpflanzungen gem. Pflanzplan
- Gehweg Rikestraße
Betonsteinpflaster grau, 10x20x8 cm
- Stadtplatz
Betonpflaster grau, 10x20x8 cm
Bänderung aus Betonpflaster rot 10x20x8 cm, zweireihig
- Natursteinpflaster
Stützplätze + Wilhelm-Weber-Platz;
Porphyrt 8/10, gespalten
- Neuer Farbspalt mit
einzeliger Einfassung
aus Porphyrpflaster 8/10, gespalten
- Schwelle Rikestraße
Betonpflaster rot 20x20 cm, D=10 cm
- Rötliche Beschichtung auf
vorh. Asphaltbelag Rikestraße
- Holzhacksel als Fallschutzbelag
Einbaustärke = 40 cm
- 'Doppelte Aufkantung' Rikestraße:
Betonhochbord 12/15x30, Betonplatte 10x15x15 cm,
Betonhochbord 10/40
- Einseitige Einfassung Rikestraße:
Beton-Rundbord 15x22
- Beton-Tiefbord 8x25
- BFT-Sitzblöcke
für Wilhelm-Weber-Platz, Stadtplatz,
Spielplatz, grünes Klassenzimmer
radial, Breite, Höhe und Länge gem. Detailplan
- Granit-Trockenmauer aus
Wasserbausteinen
Kantenlänge 15-45 cm
- Wiederverwendung vorhandener
Granit-Findlinge
- Natursteinquader Taunusquarzit
Kantenlänge 60-100 cm
Einbau am Ufer und an Rikestraße
- Sitzbank mit Rückenlehne
RUNGE 'Eltiva'
- Abfalleimer
RUNGE, 'Frog', mit Ascheraufsatz
- Trinkbrunnen
AQUADONNA 'Bach'
- Straßenablauf
30x50 cm, mit Gussabdeckung
- Mastleuchte geplant
HESS, Toledo 660
- Mastleuchte Bestand
- Höhen Bestand
- Höhen geplant

4.			Vorabzug	
3.				
2.	29.04.2026	Änderungen gem. Mail 29.04.2026		ci
1.	17.03.2026	Änderungen gem. Besprechung v. 11.03.2026		ci
Änderung	Datum	Art der Änderung		verantw. gez.

Grünzug vom Rathausplatz zur 'Grünen Mitte' in Ober-Roden

Projekt:

Magistrat der Stadt Rödermark
FB Bauverwaltung, FB Stadtplanung
Dieburger Straße 13-17, 63322 Rödermark

Auftraggeber:

Bezeichnung:
**Ausführungsplan
Lageplan West, Schnitte**

Datum: 19.02.2026 Plan-Nr.: 2417-4 Maßstab: 1:100