Regelquerschnitt Innerer Ring

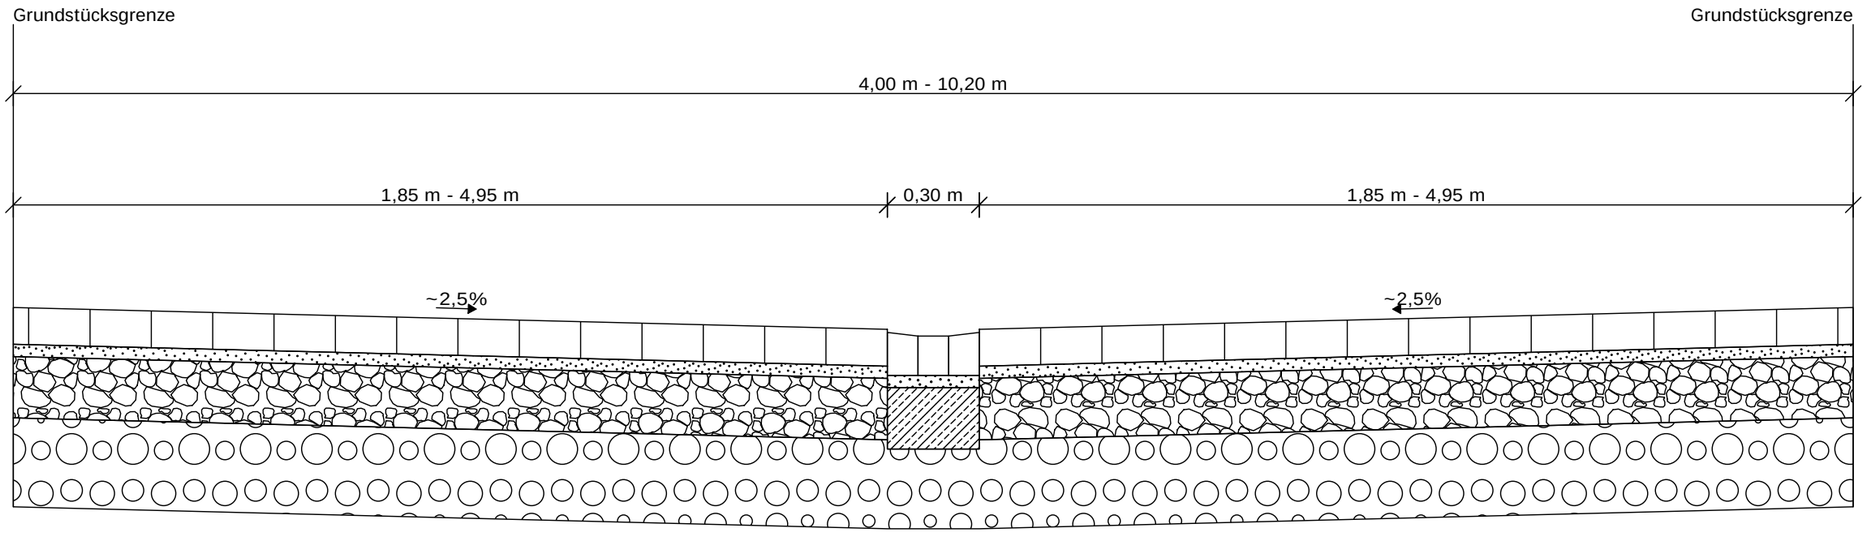

Anwohnerinformation

Bauherr: STADT RÖDERMARK Gemeinsam eins Dieburger Straße 13-17 63322 Rödermark	Planung: Ingenieurbüro Hampel GmbH & Co. KG Wehrweg 5 • 64846 Groß-Zimmern Tel: 06071/3911-867 • Fax: 3911-36 Mail: post@ib-hampel.com
Projekt: Grundhafte Straßenerneuerung Innerer Ring in Ober-Roden	
Zeichnung: Querschnitt	Projekt Nr. 20-4508 Blatt Nr. Q1
Freigabe Bauherr: Datum/Unterschrift	

	Datum	Name
bearbeitet:	09.11.2021	CH
gezeichnet:	09.11.2021	DK
geprüft:		
Maßstab:	1 : 20	(A3)