


Straßenansicht

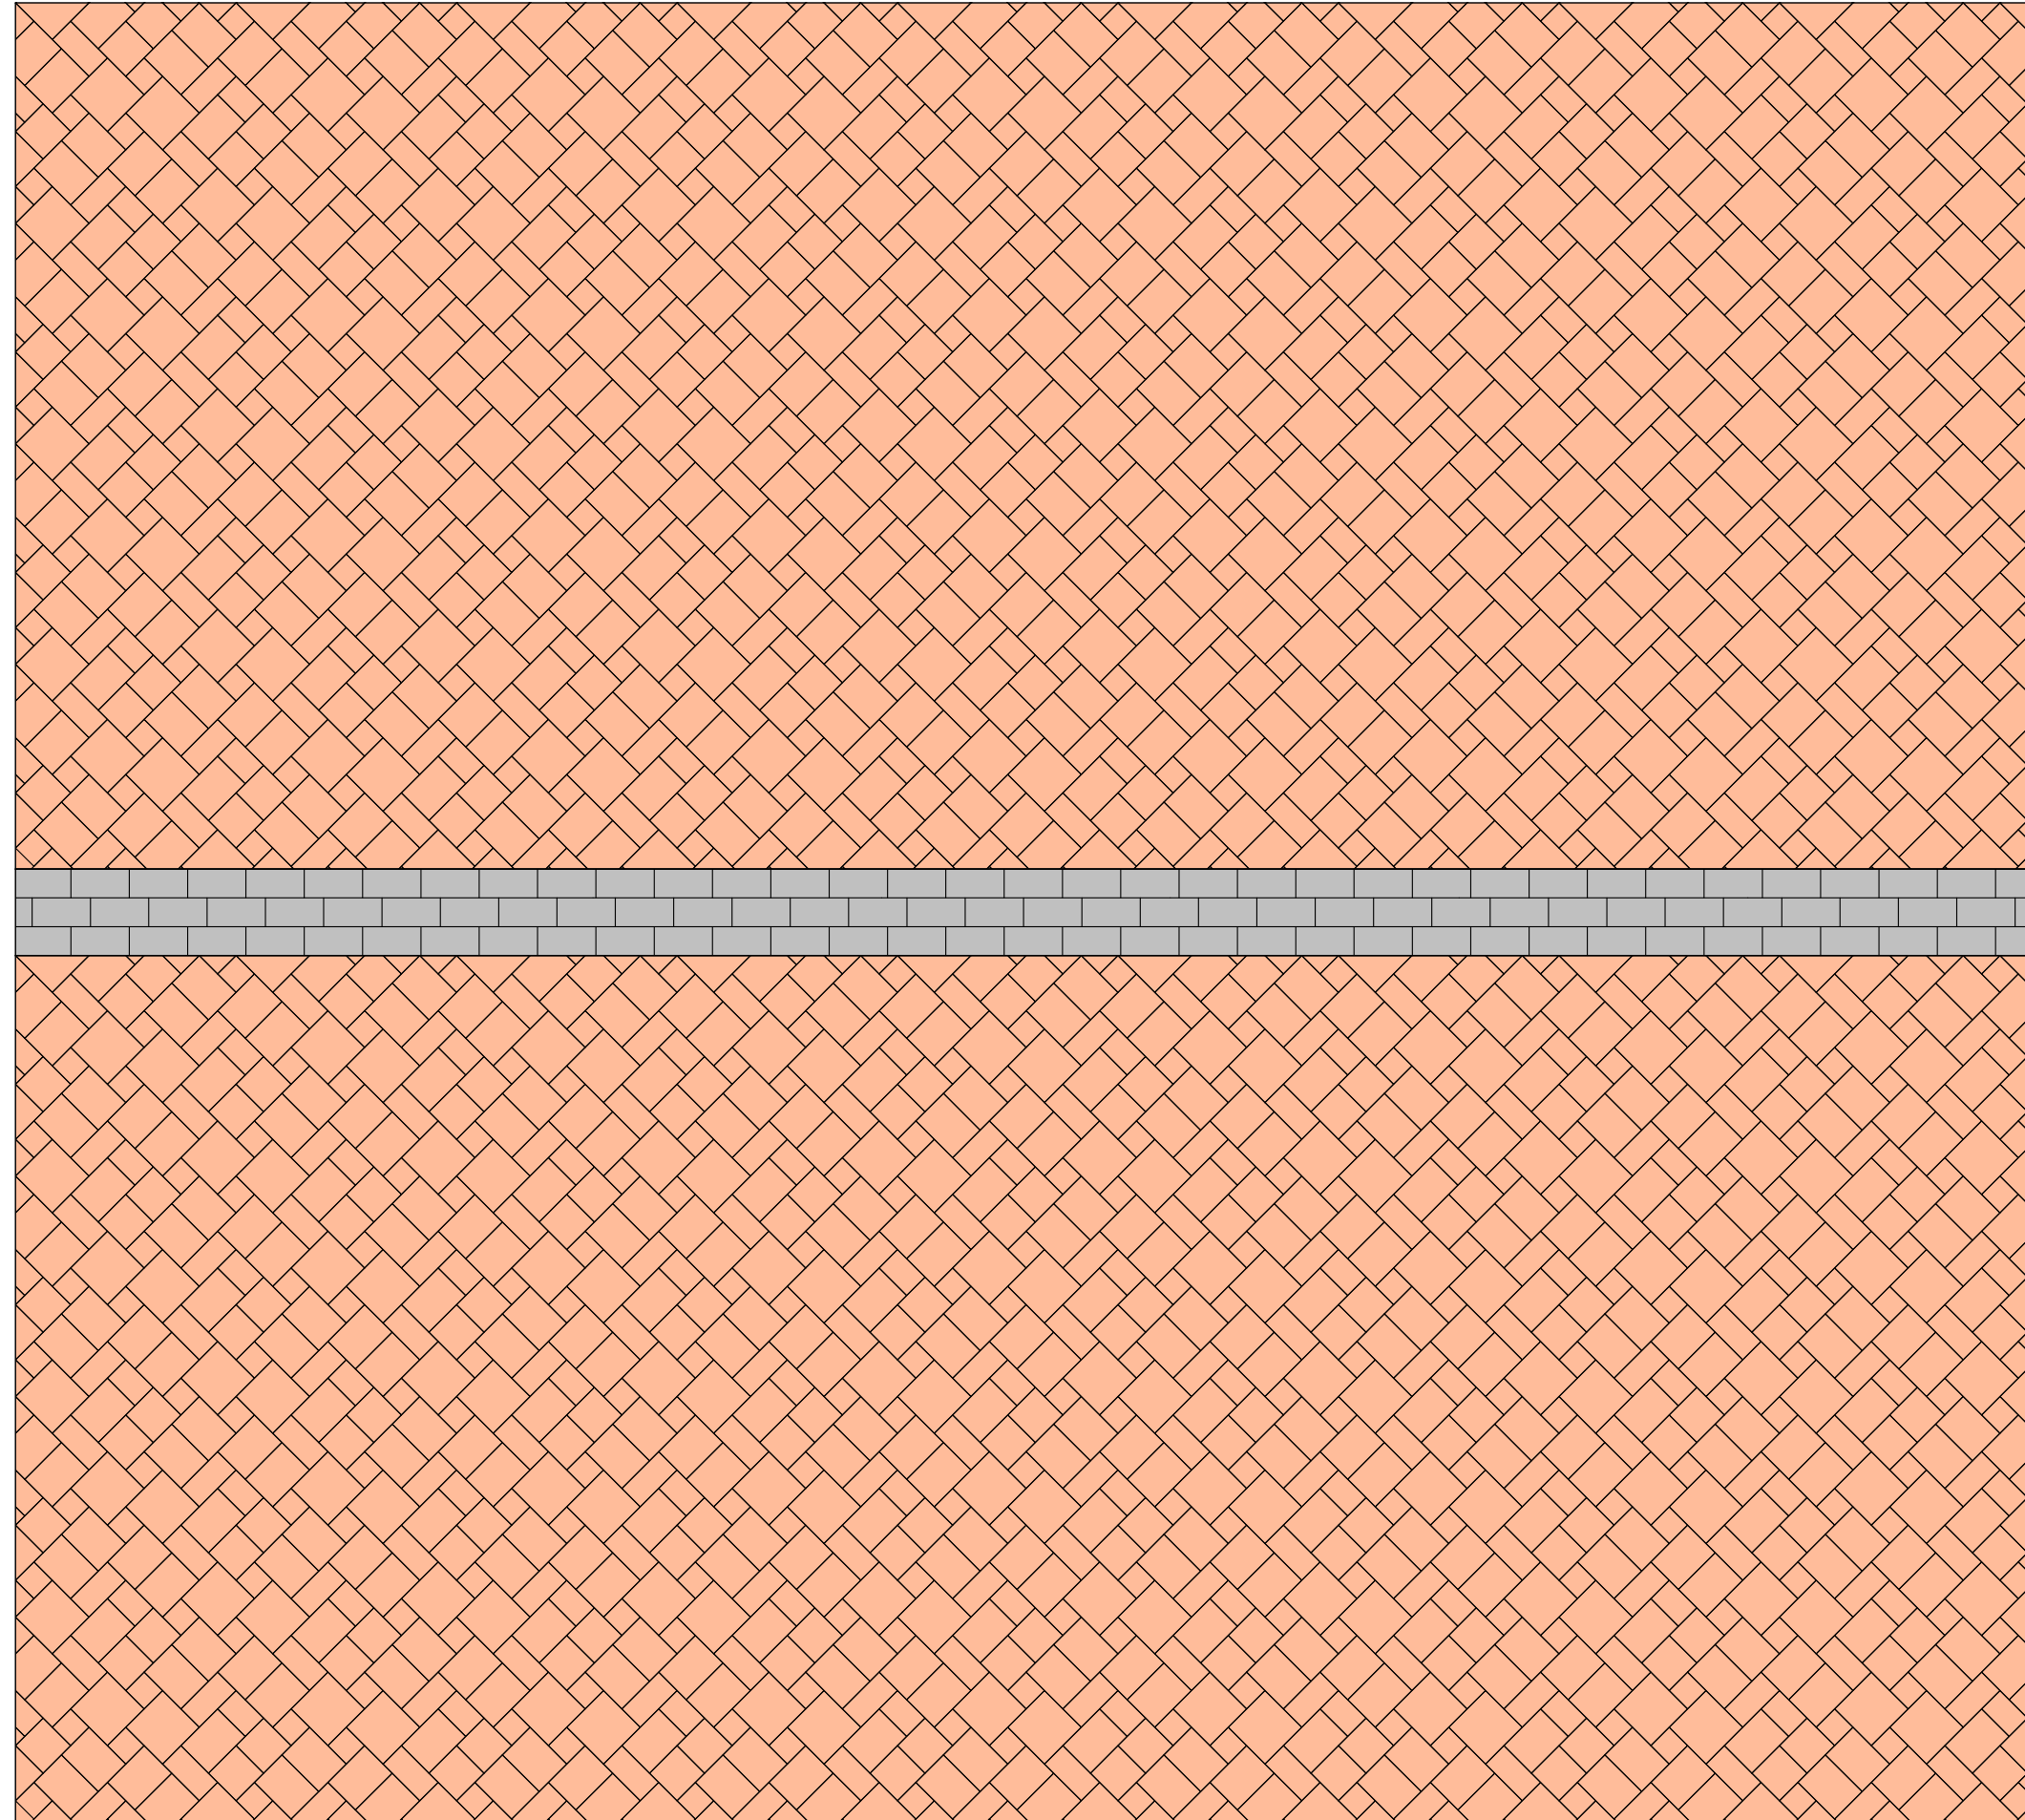

Anwohnerinformation

Bauherr:  Dieburger Straße 13-17 63322 Rödermark		Planung: Ingenieurbüro Hampel GmbH & Co. KG Wehrweg 5 • 64846 Groß-Zimmern Tel: 06071/3911-867 • Fax: 3911-36 Mail: post@ib-hampel.com	
Projekt: Grundhafte Straßenerneuerung Bachgasse			
Zeichnung: Ansicht Straße		Projekt Nr. 20-4501 Blatt Nr. D2	
Freigabe Bauherr:		Datum	Name
		bearbeitet:	12.04.2021 CH
		gezeichnet:	12.04.2021 DK
		geprüft:	
Datum/Unterschrift		Maßstab:	1 : 25 (A2)