




Querschnitt Baumstandort

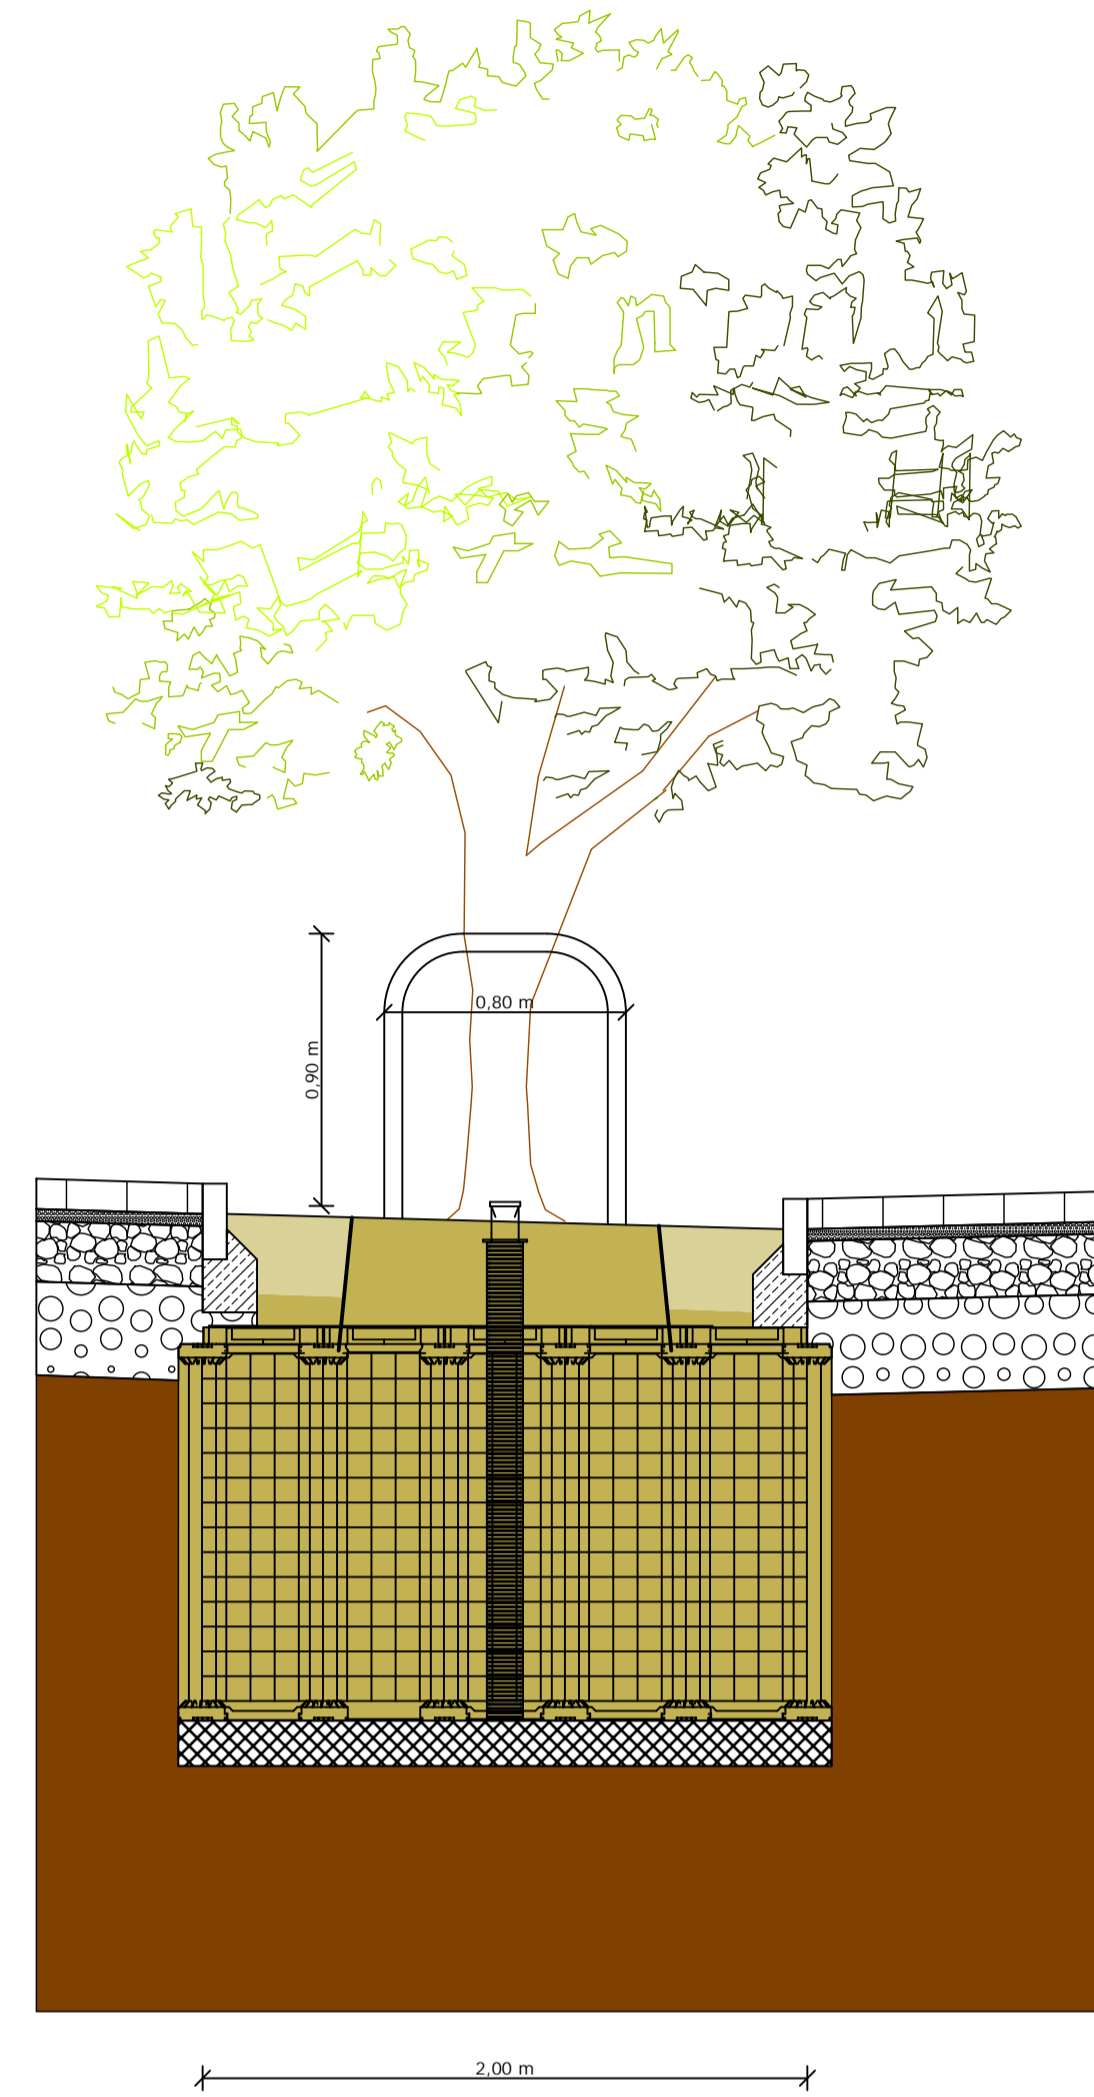


@ b[ggVW b]h'6Ui a ghUbXcfh

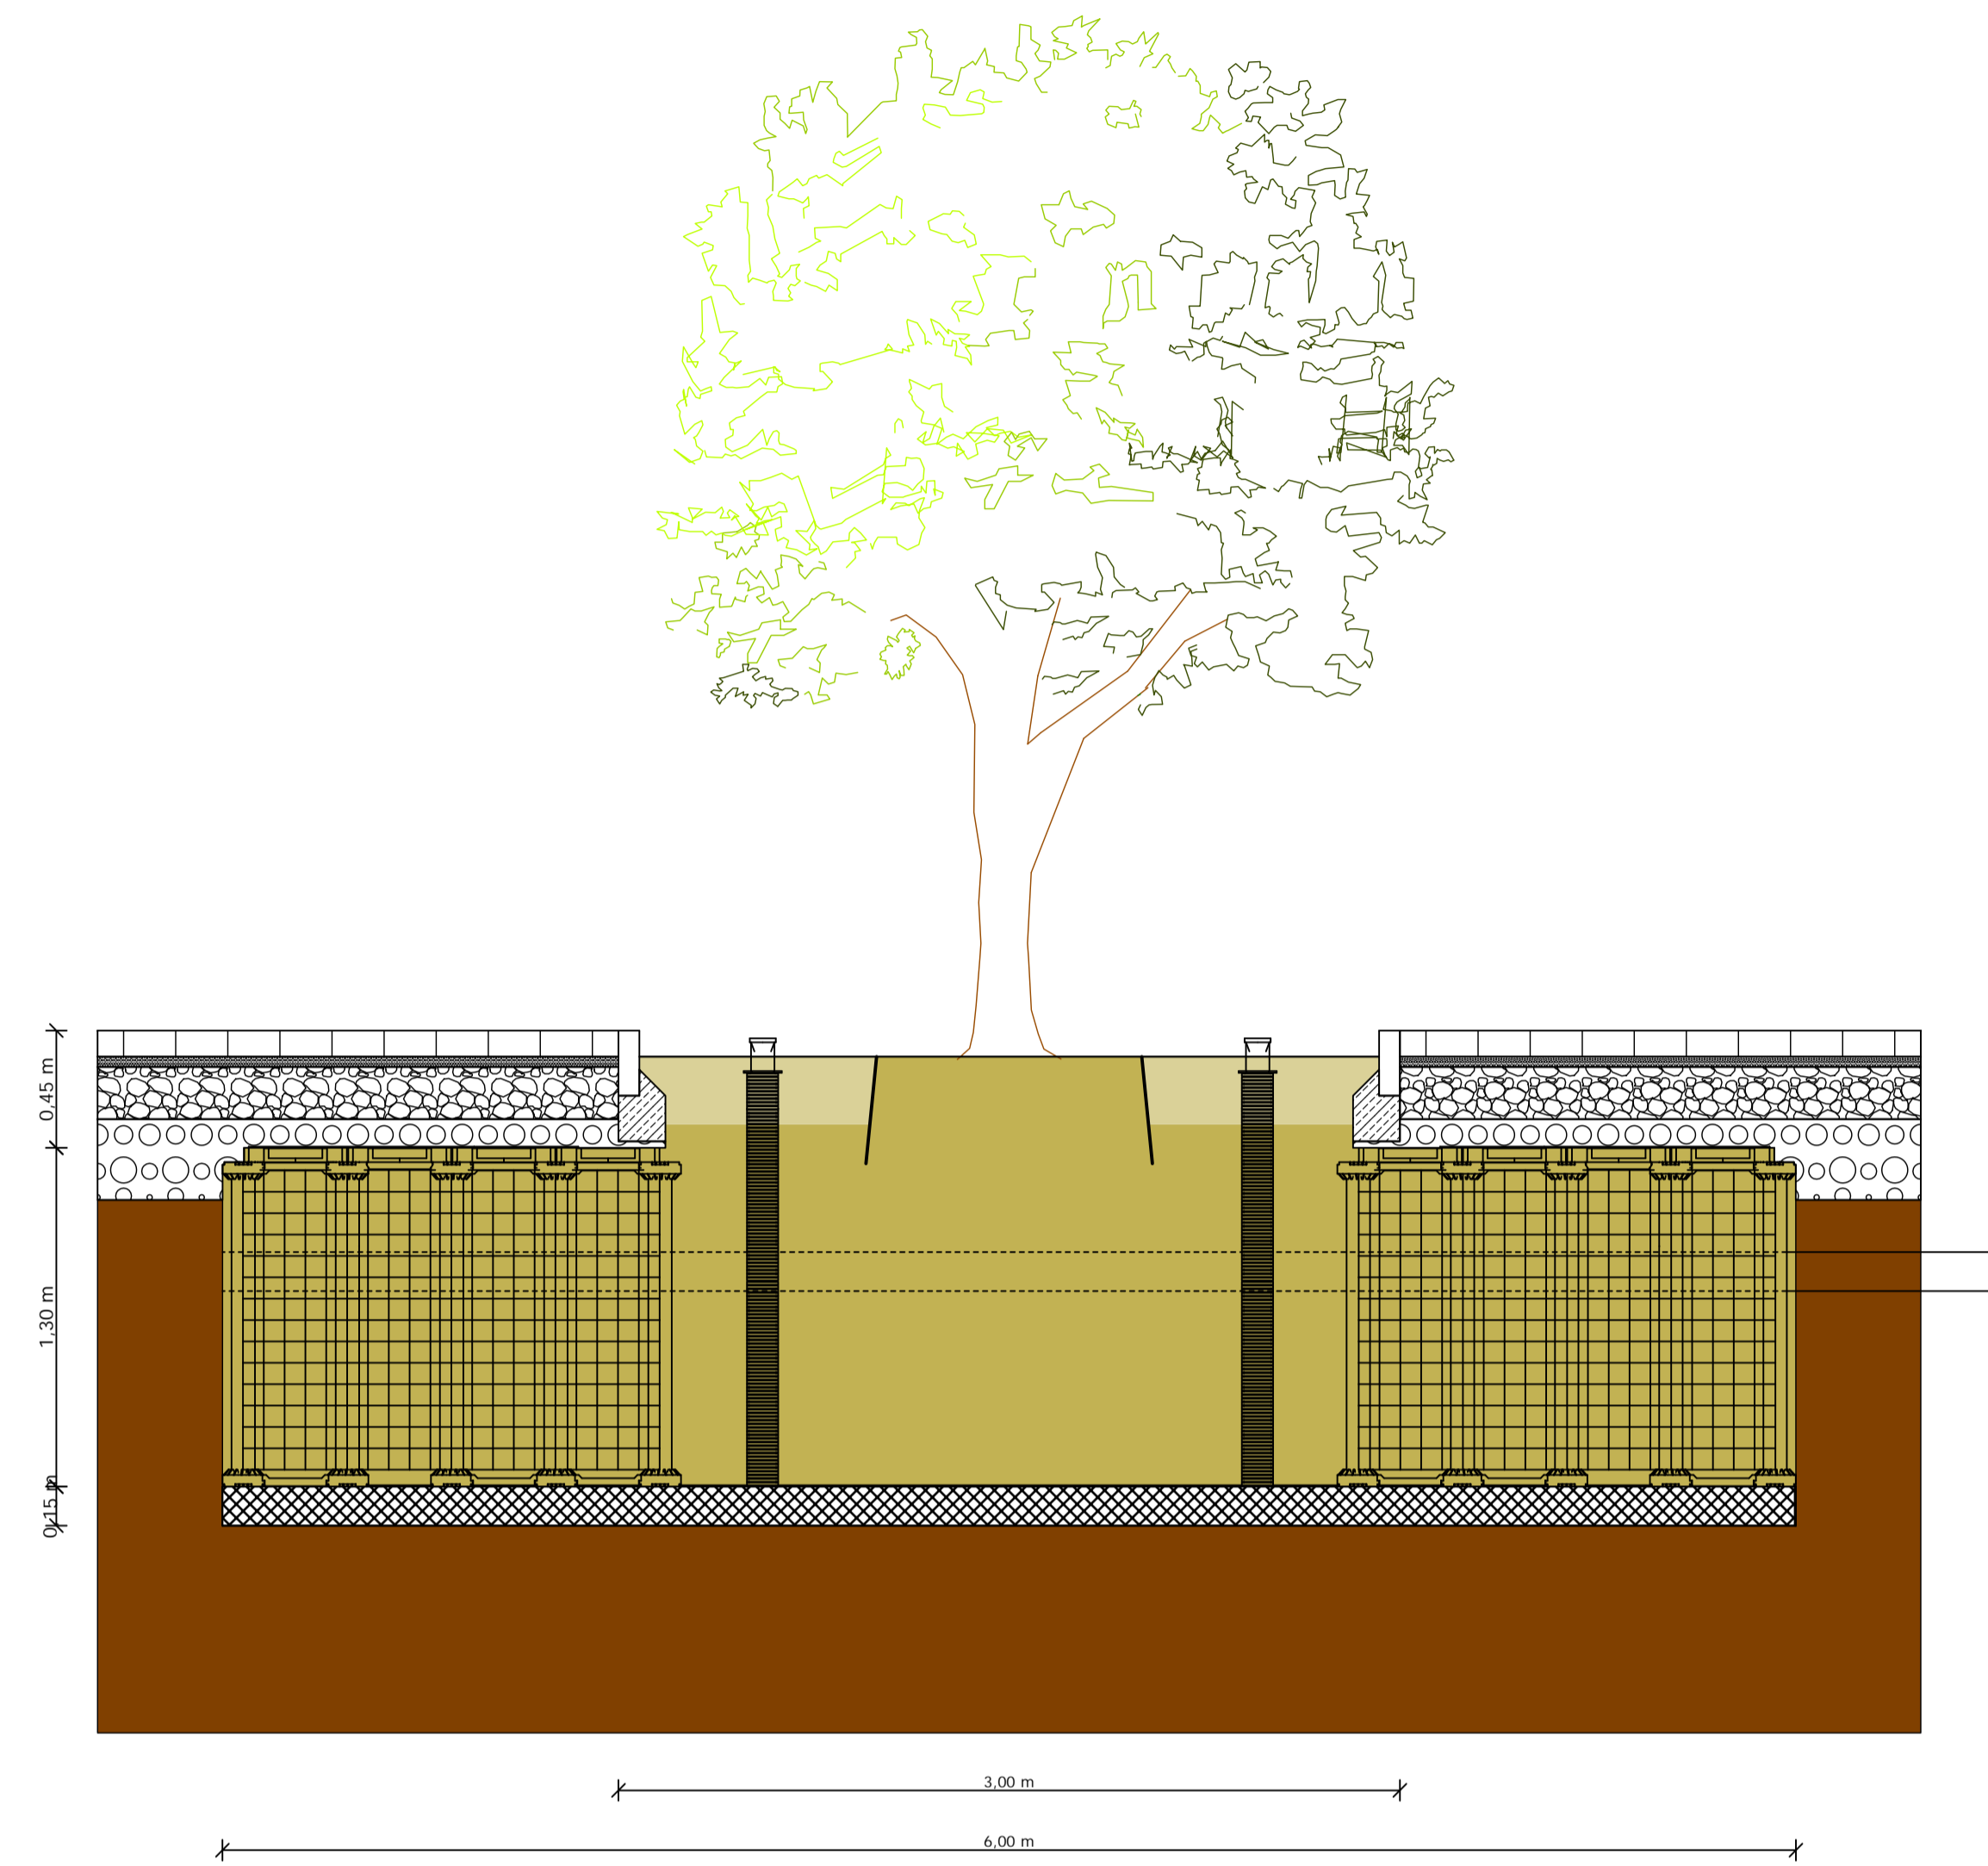

Draufsicht Baumstandort

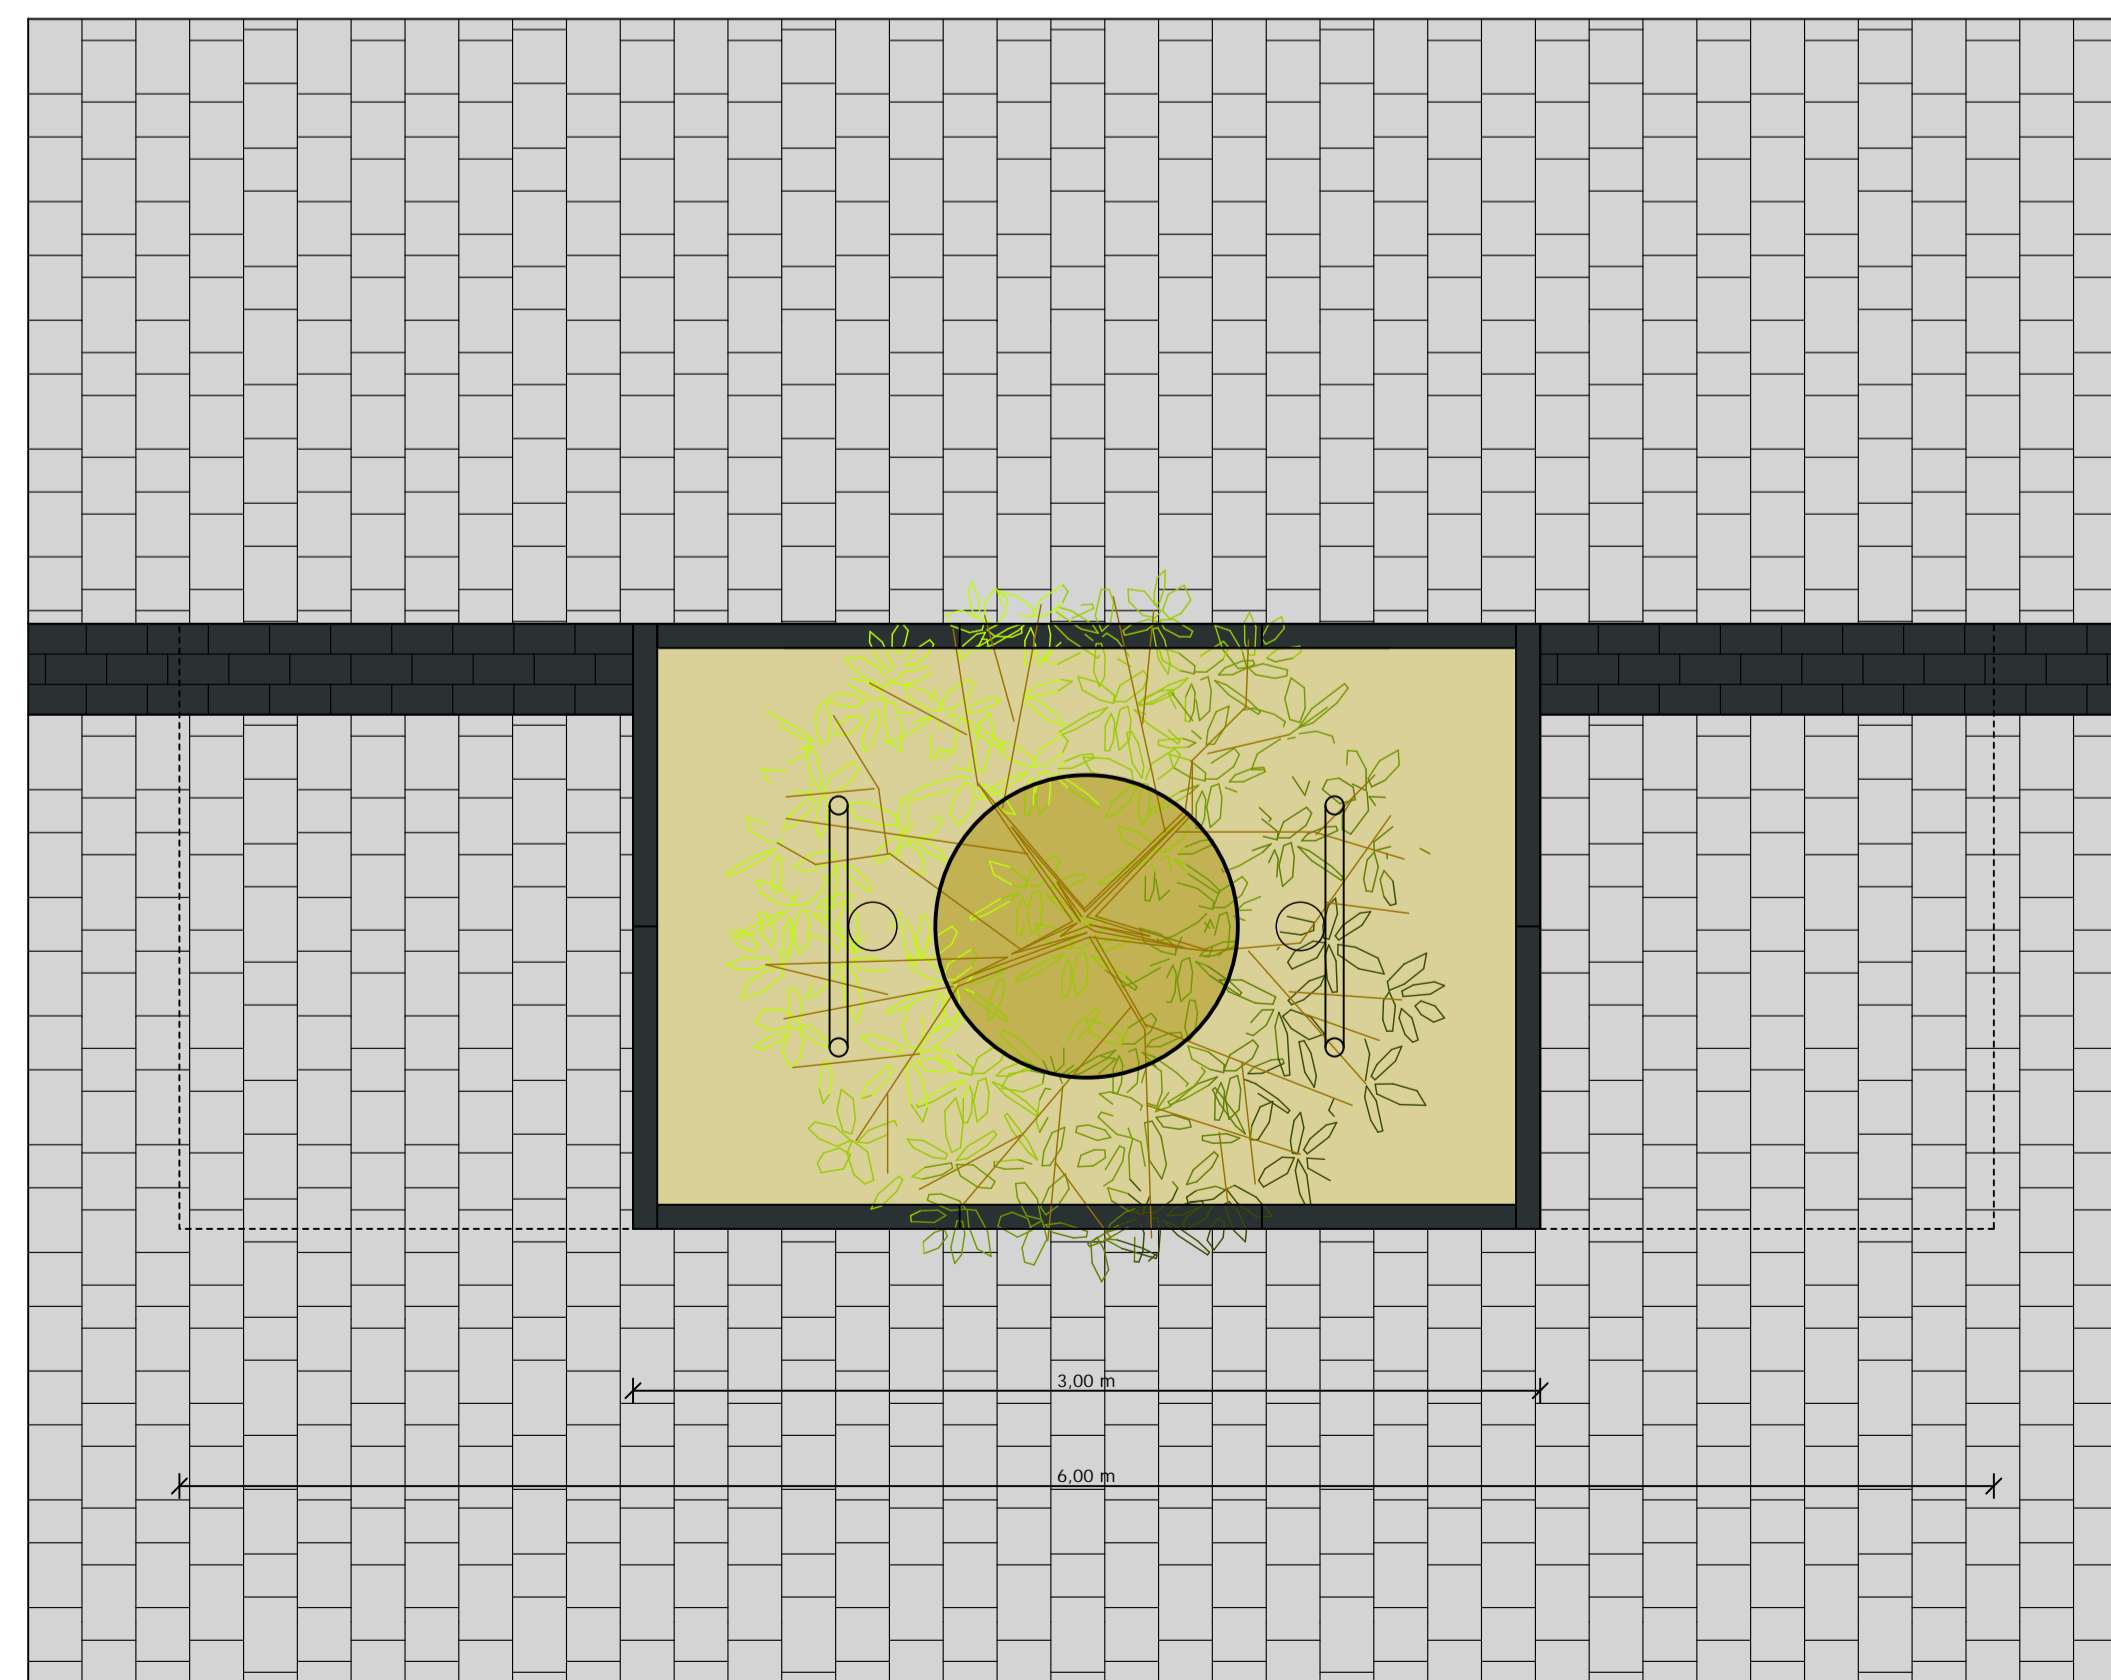

Bauherr:  STADT RÖDERMARK Gemeindeforum 81741 FfY GHUEY % 1% *** & F* XYfa UE_	Planung: Ingenieurbüro Hampel GmbH & Co. KG K Y\K Y\ * * C * * ; f: E! N8 a YfB Tel: 060713911-867 • Fax: 3911-36 Mail: post@ib-hampel.com	
	Projekt: GHUXhF* XYfa UF_ž; fi bX\UžY GHUEYbYfBYi Yfi b[6cb\cZYfgfUEY F* XYfa UF_ž CVYfF cXYb	
Zeichnung: Detail Baumstandort		
Freigabe Bauherr: Datum/Unterschrift	bearbeitet: 20.11.2024 gezeichnet: 20.11.2024	DKH SH
	Projektnummer: 22-4503 Blattnummer: D1 6 UHf F* EY. 594 mm x 841 mm (A1)	A UEgUW. 1 : 25