
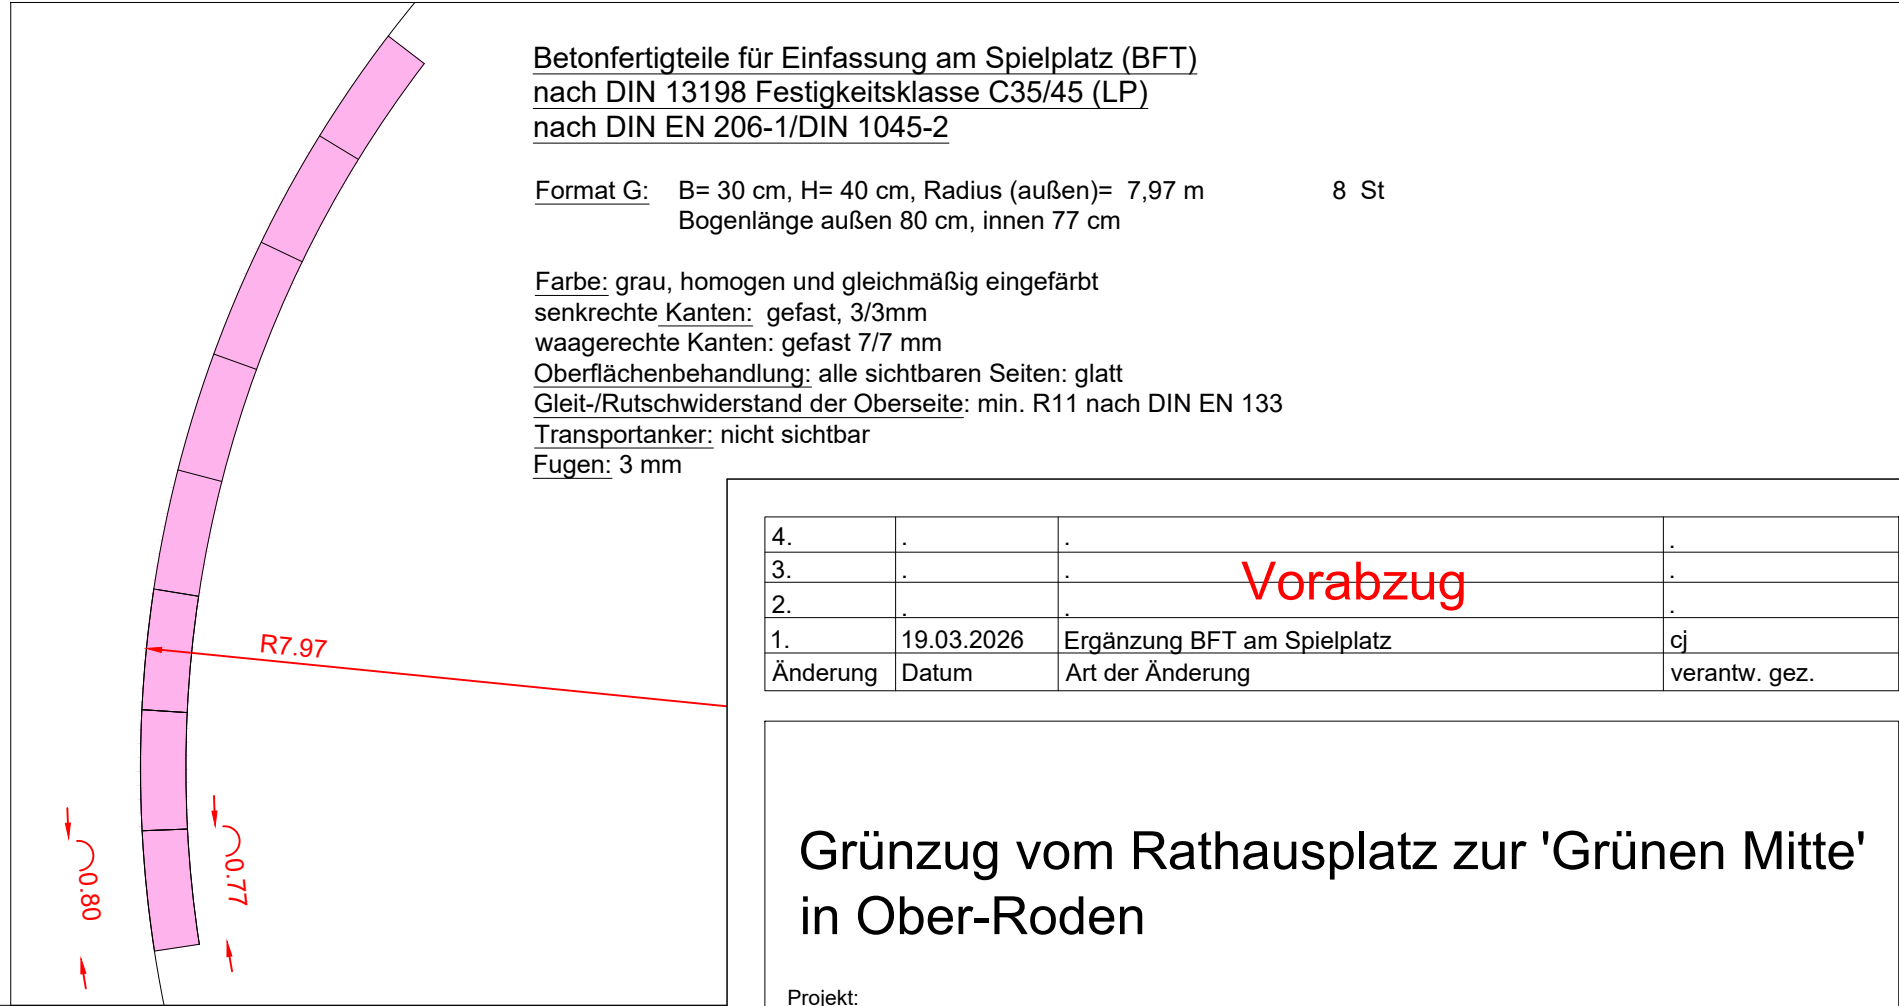
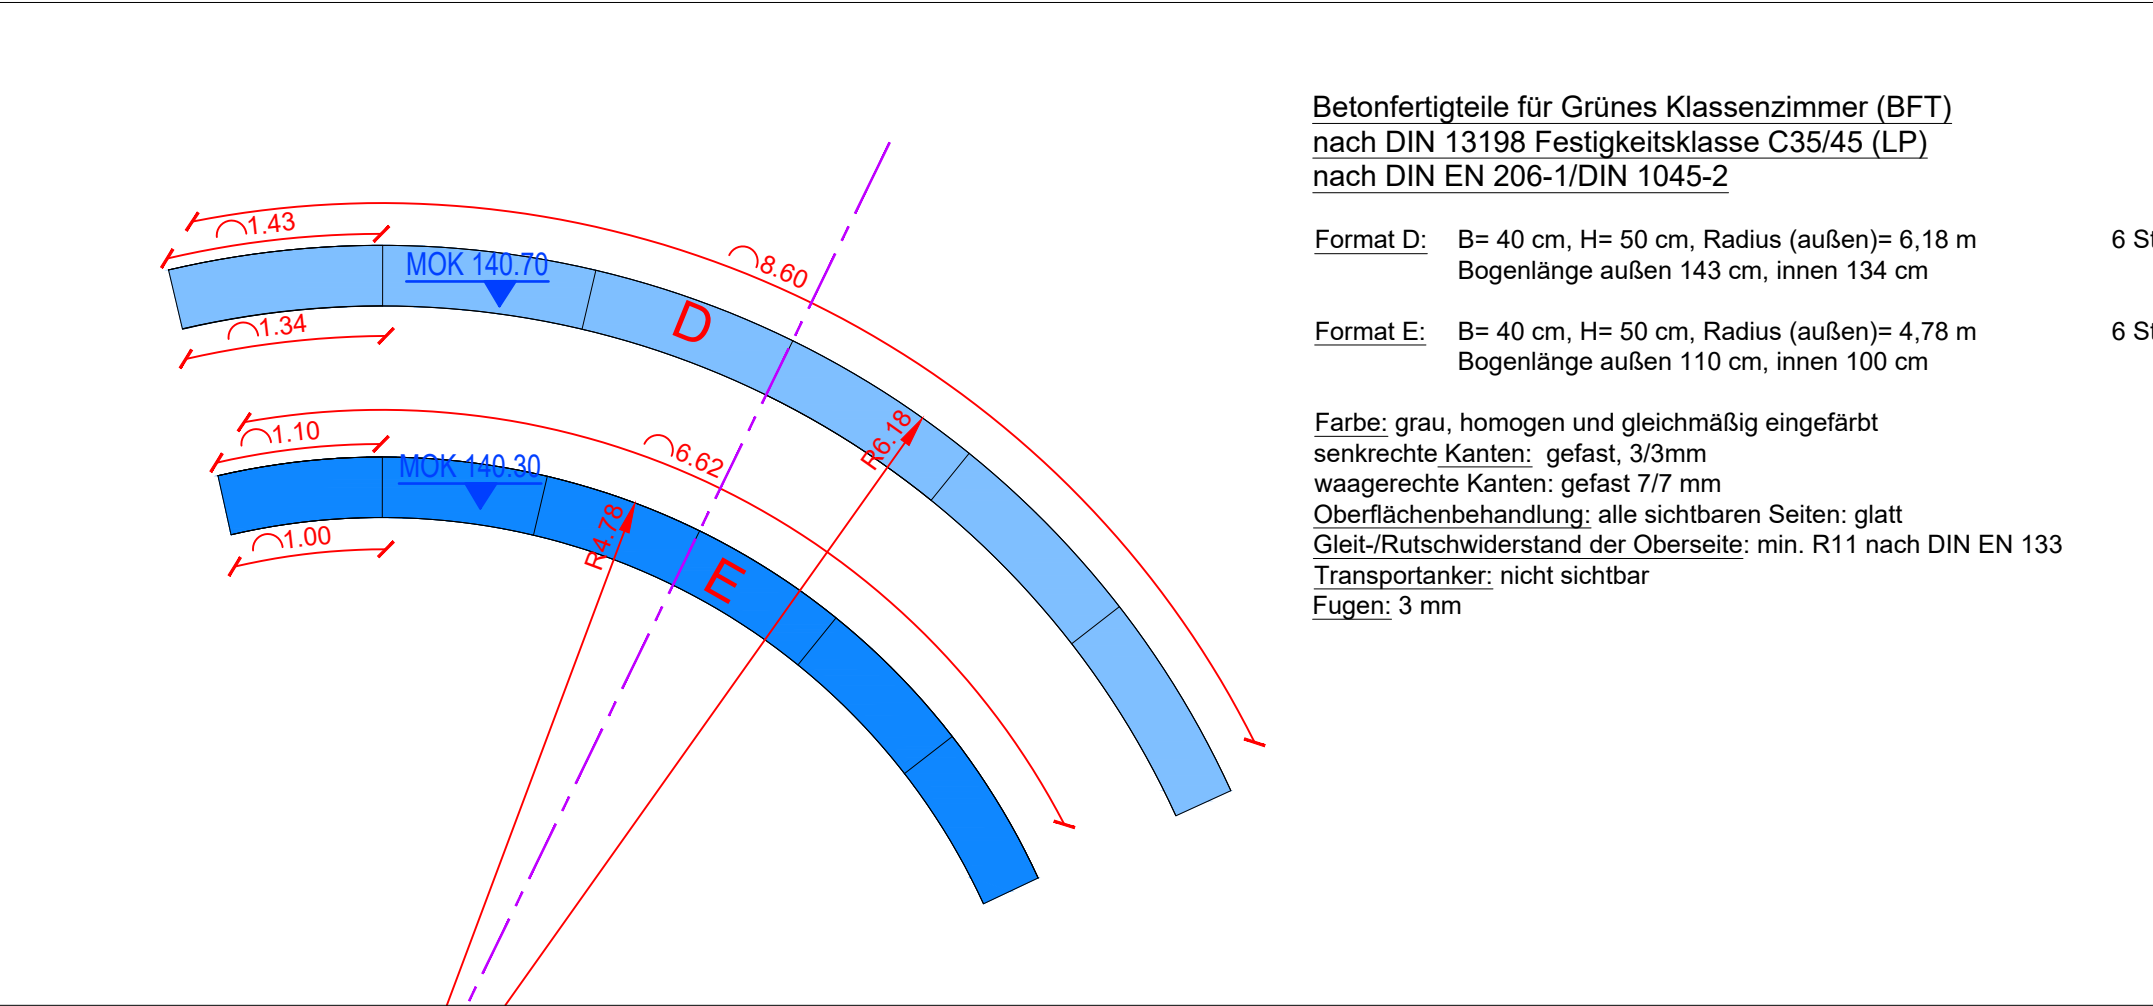
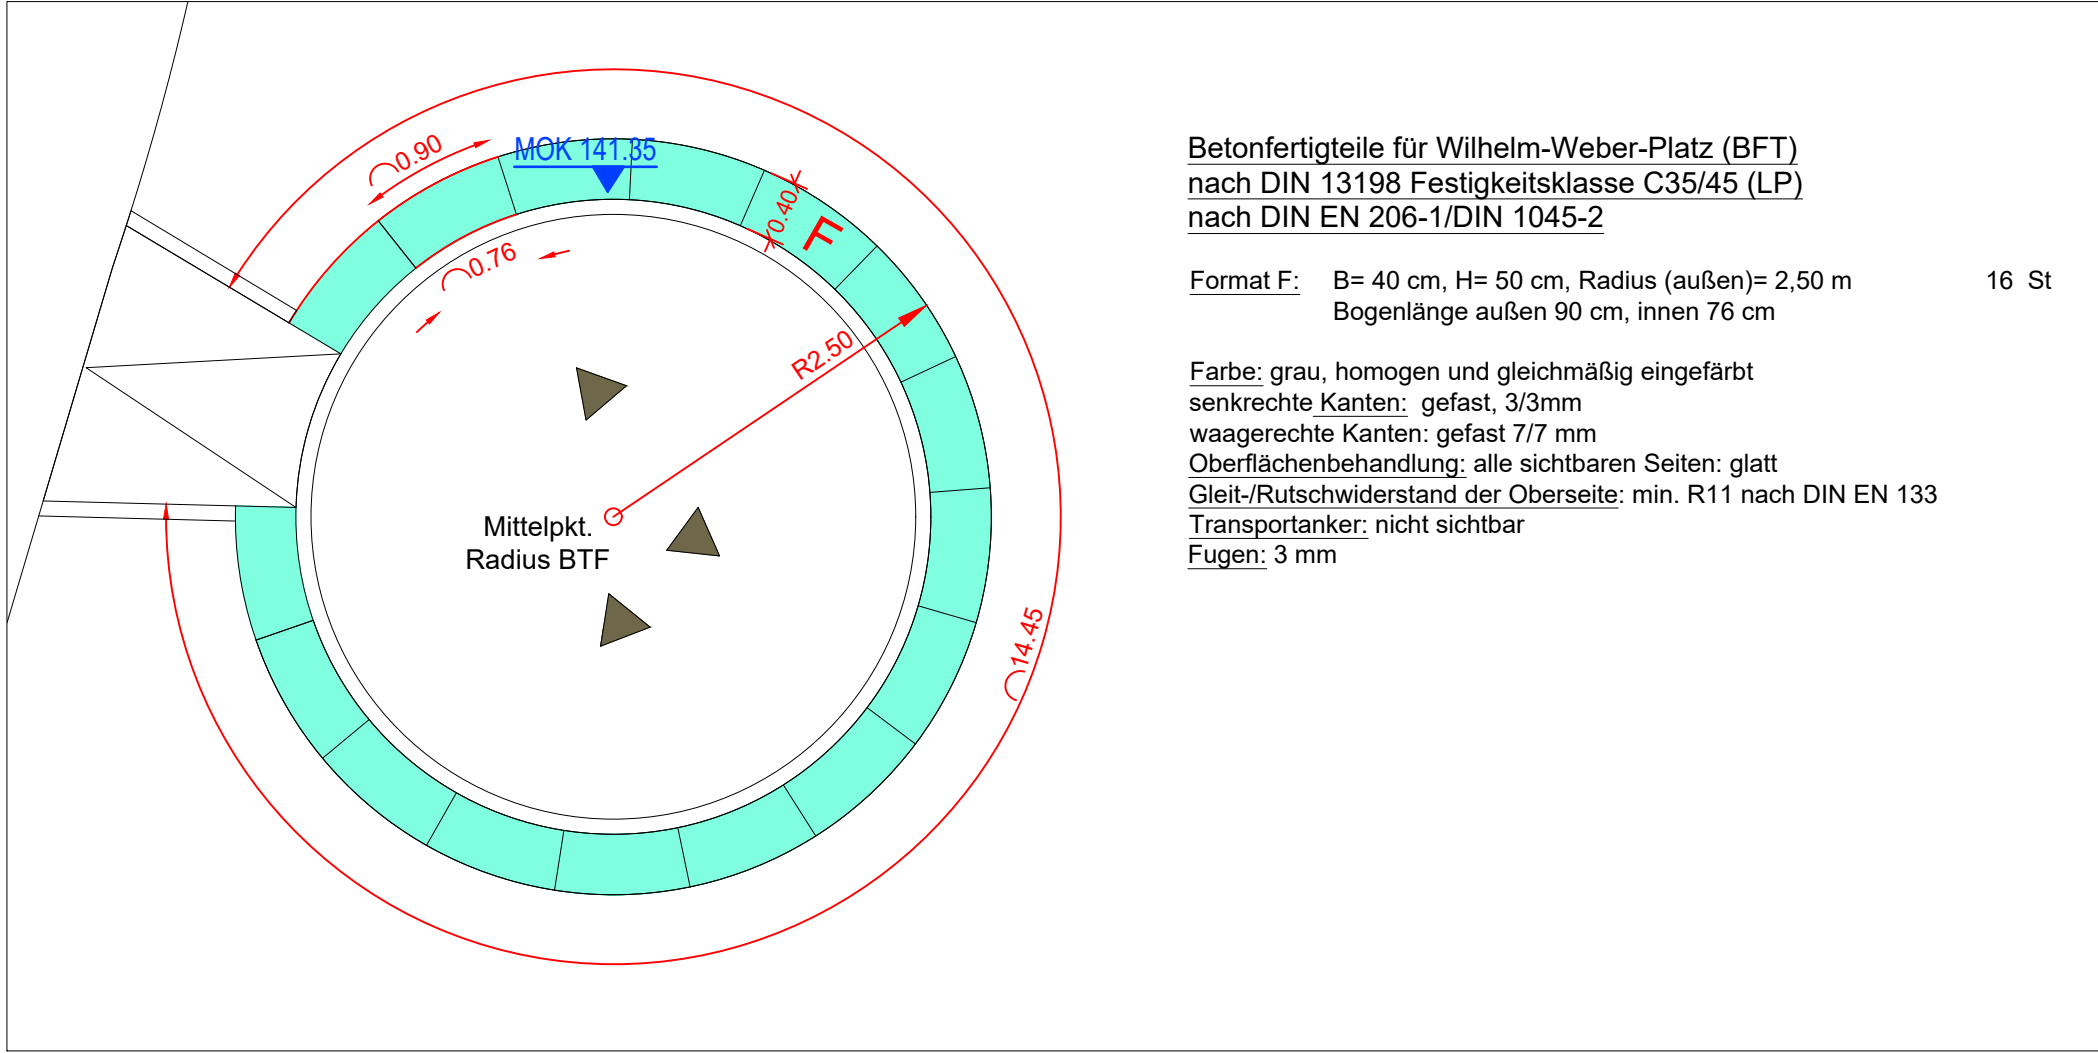


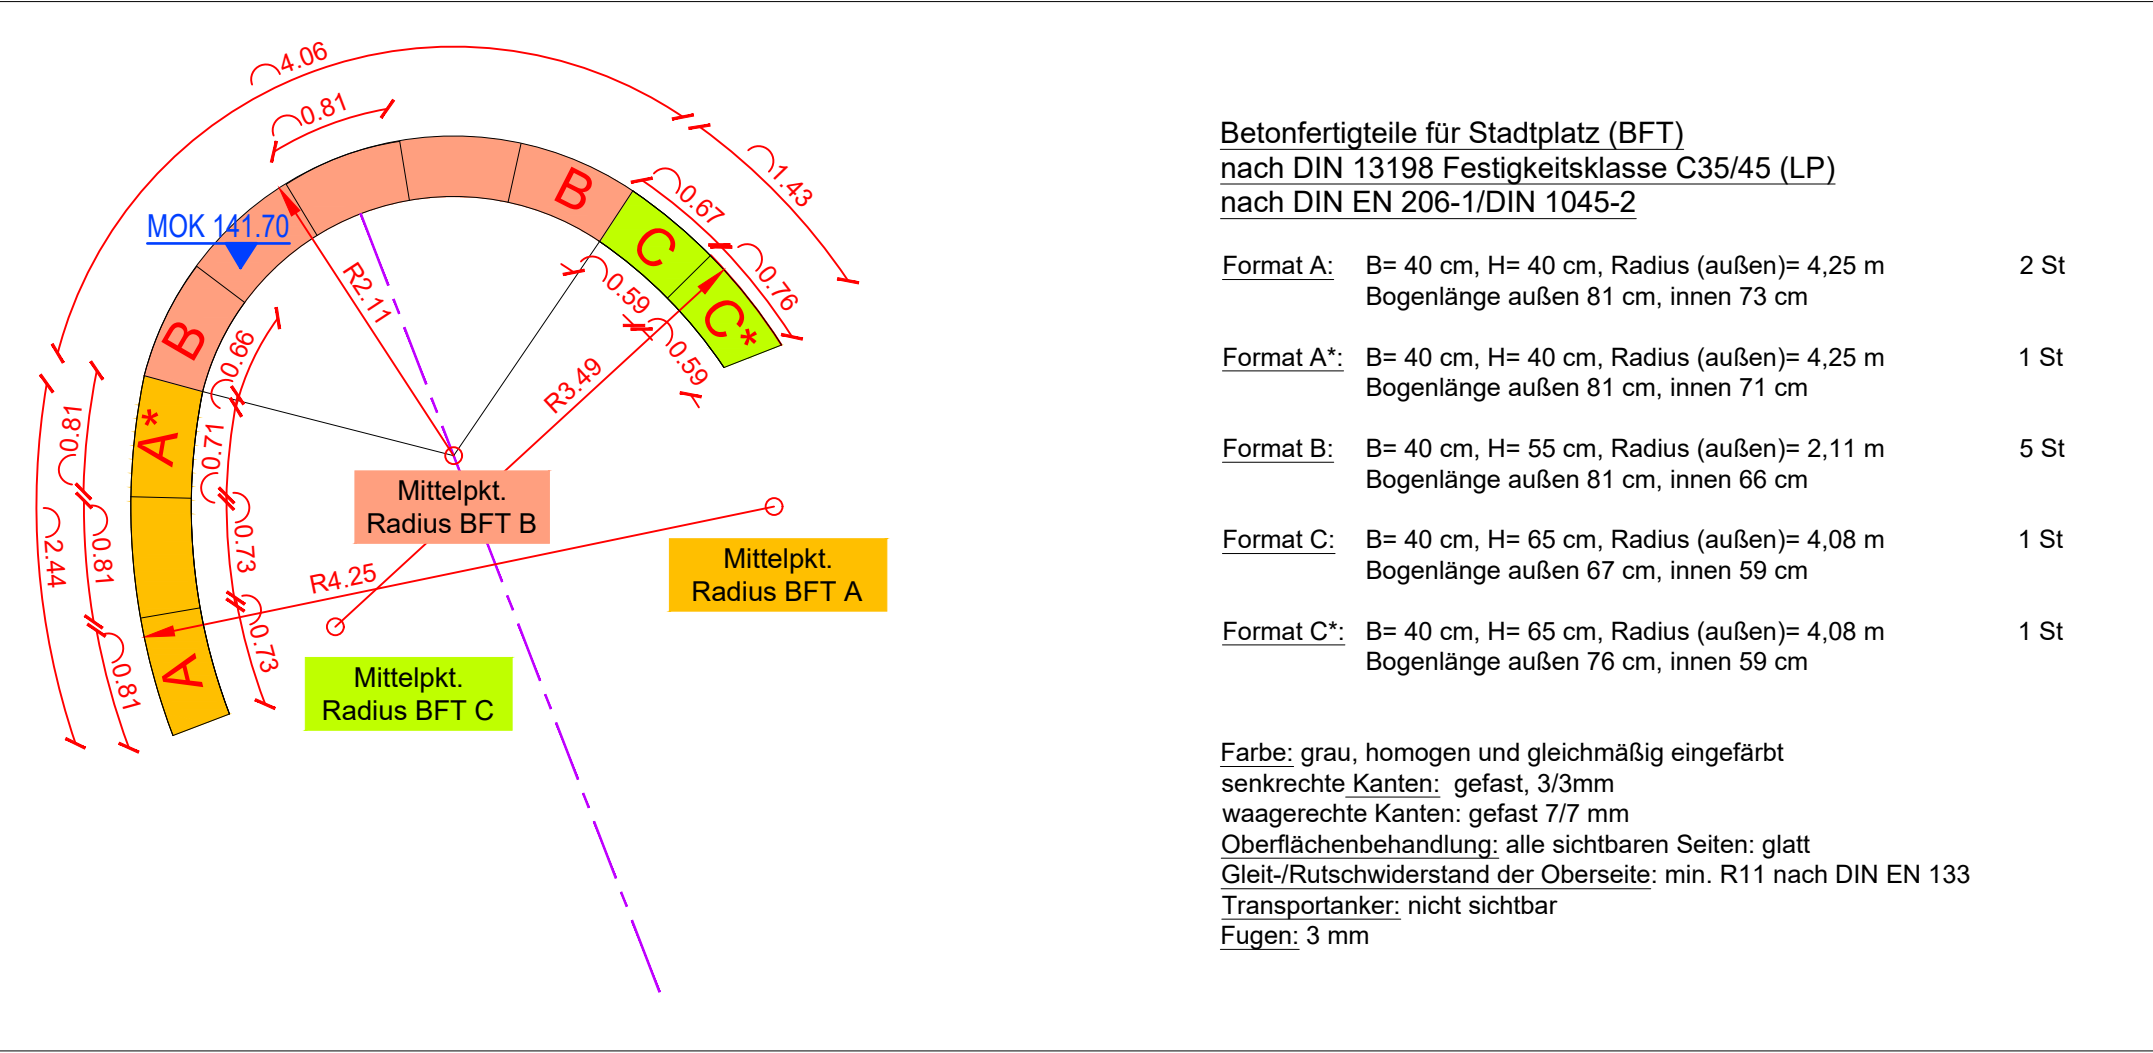

4.	.	.	.	.
3.	.	.	.	.
2.	.	.	.	.
1.	19.03.2026	Ergänzung BFT am Spielplatz	cj	.
Änderung	Datum	Art der Änderung	verantw. gez.	.

Grünzug vom Rathausplatz zur 'Grünen Mitte' in Ober-Roden

Projekt:

Magistrat der Stadt Rödermark
FB Bauverwaltung, FB Stadtplanung
Auftraggeber: Dieburger Straße 13-17, 63322 Rödermark

Ausführungsplan Detail Betonfertigteile

Datum:	19.02.2026	Plan-Nr.:	2417-7	Maßstab:	1 : 25/50
--------	------------	-----------	--------	----------	-----------

Beuerlein
Baumgartner
Landschaftsarchitekten

Gartenstraße 82 60596 Frankfurt am Main Telefon: 069 / 65 67 14 email: info@pg-bb.de

