




Pflanzbeet Nr. 1, M. 1:50

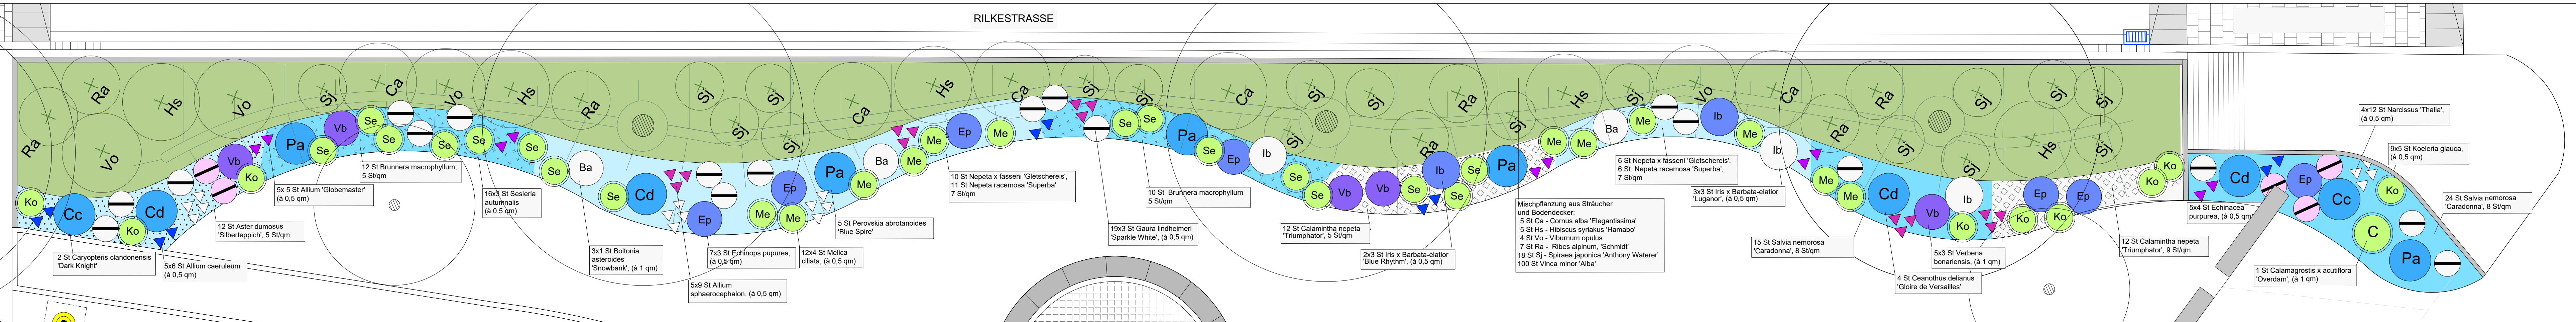


Pflanzbeet Nr. 2, M. 1:50

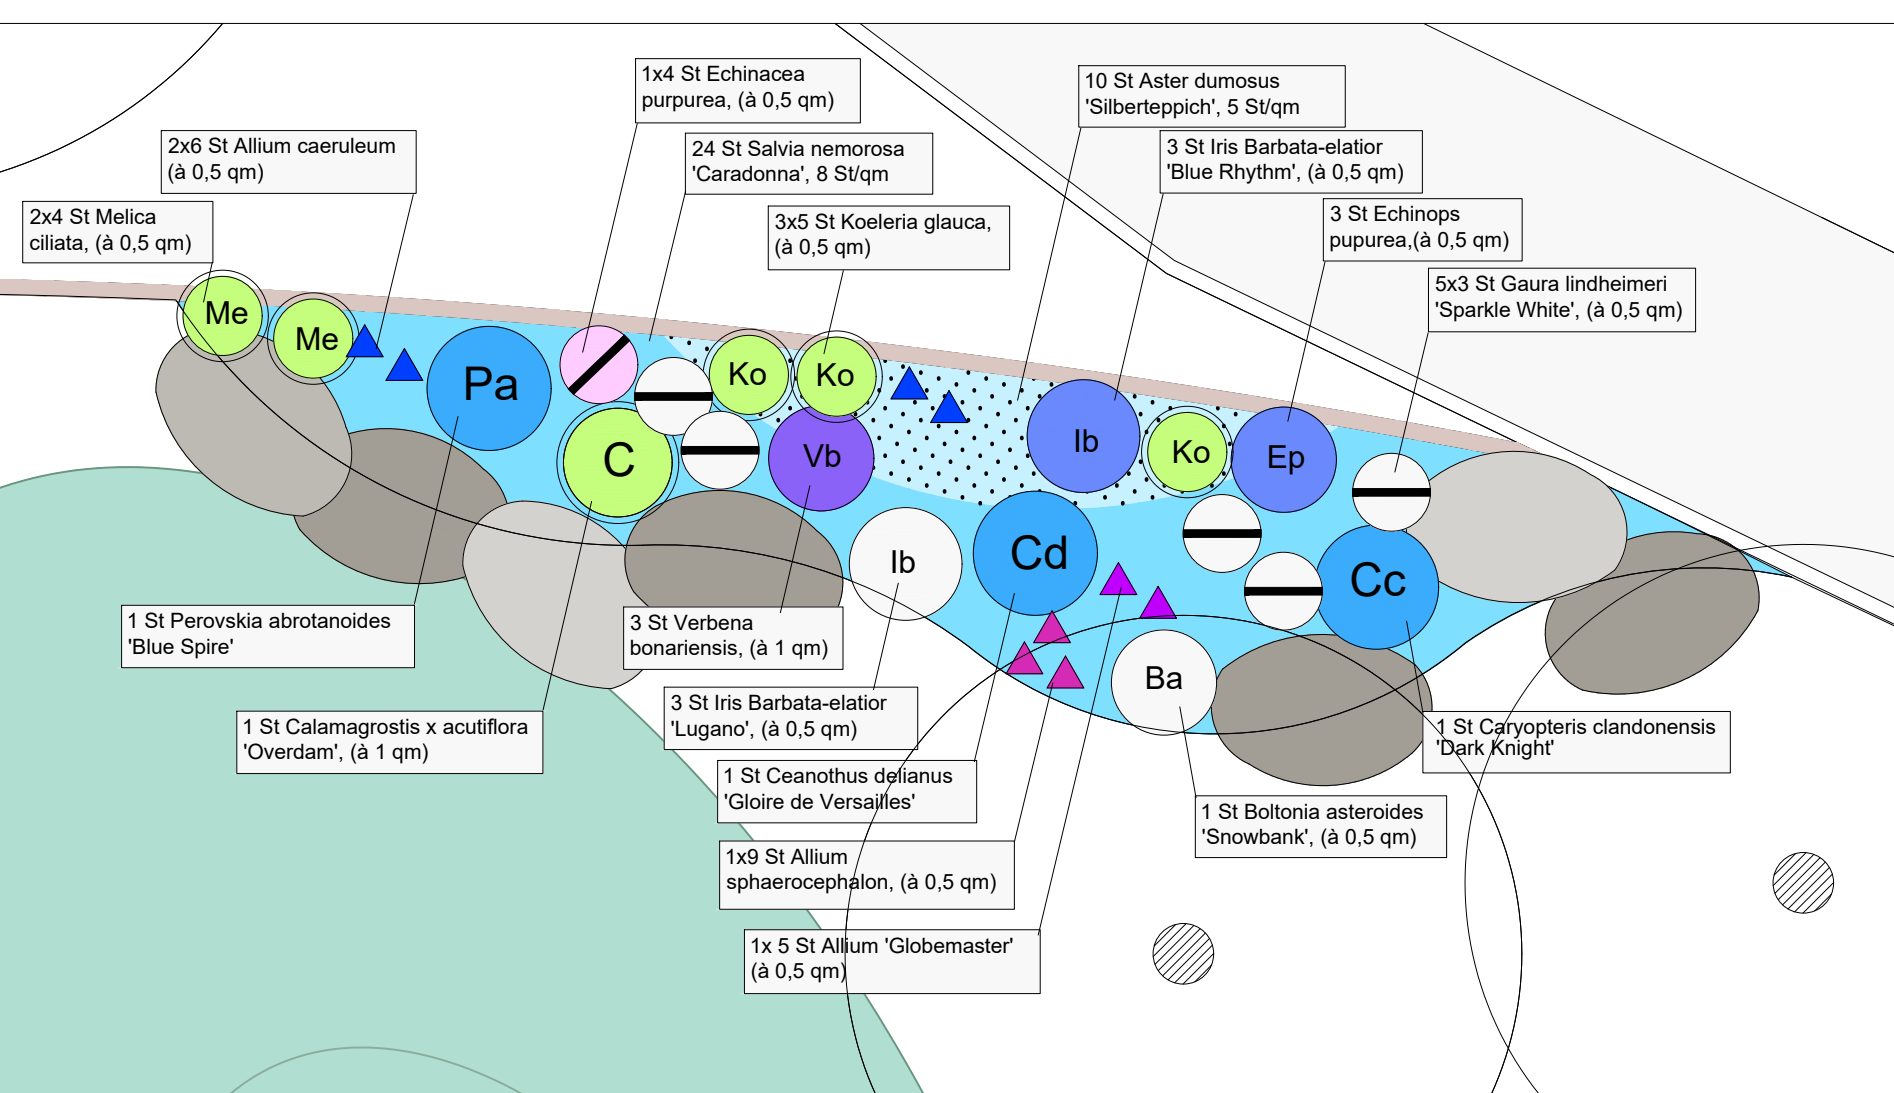


Pflanzbeet Nr. 3, M. 1:50

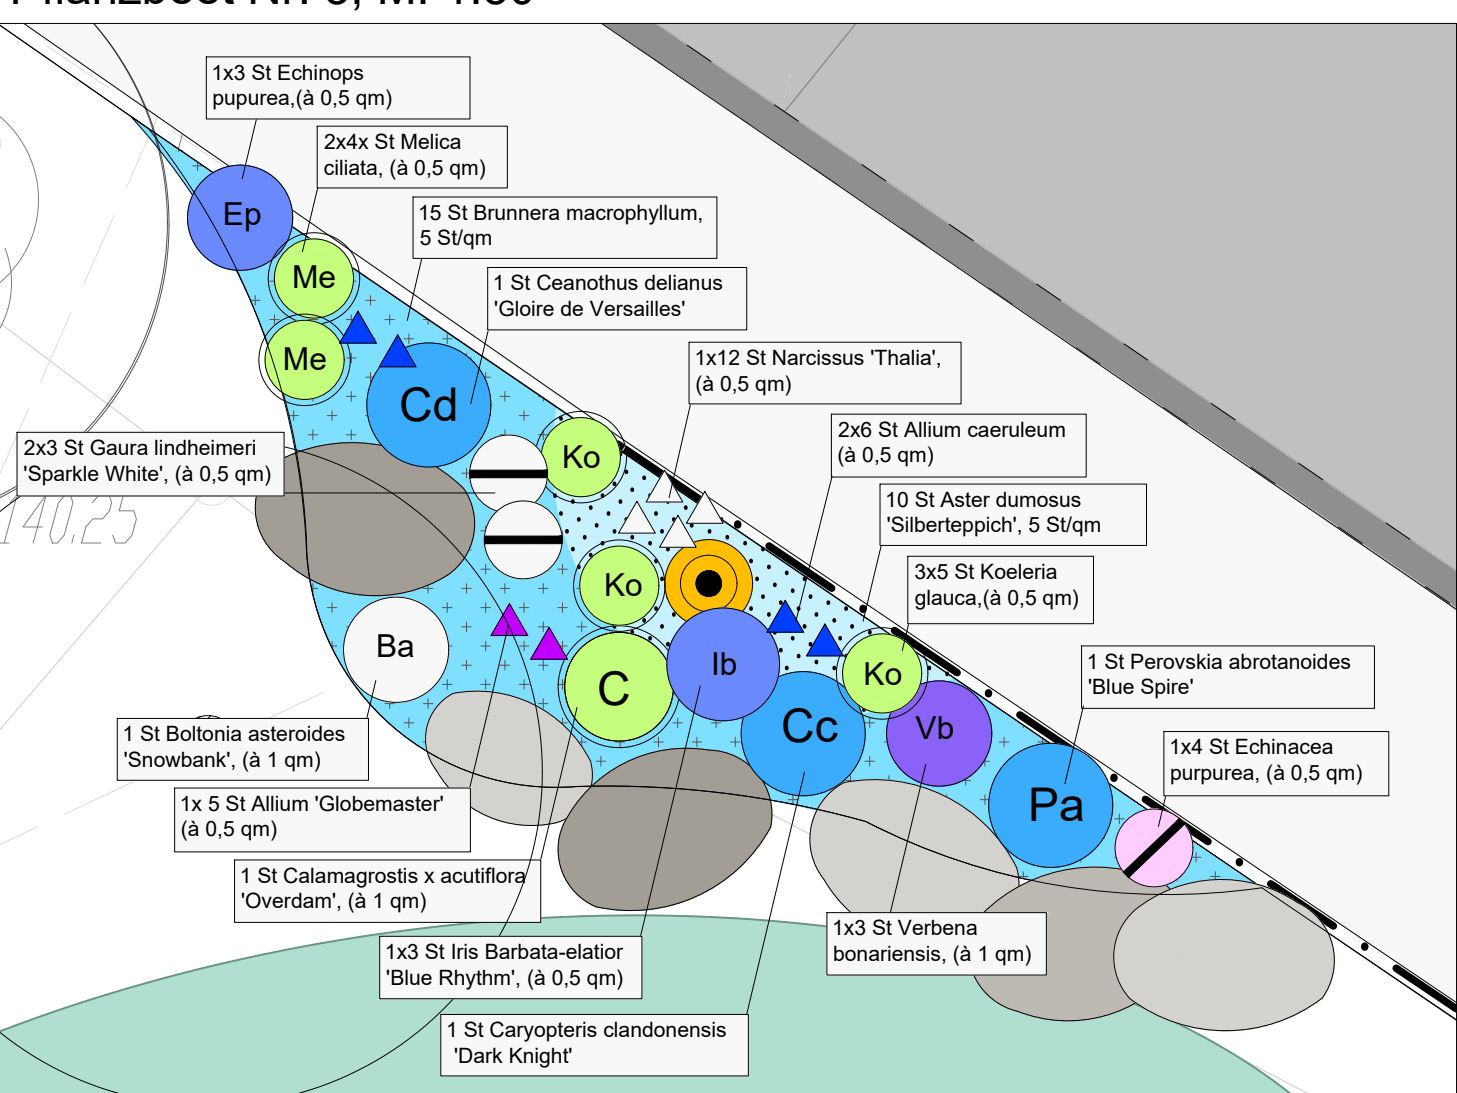


Pflanzbeet Nr. 4, M. 1:50

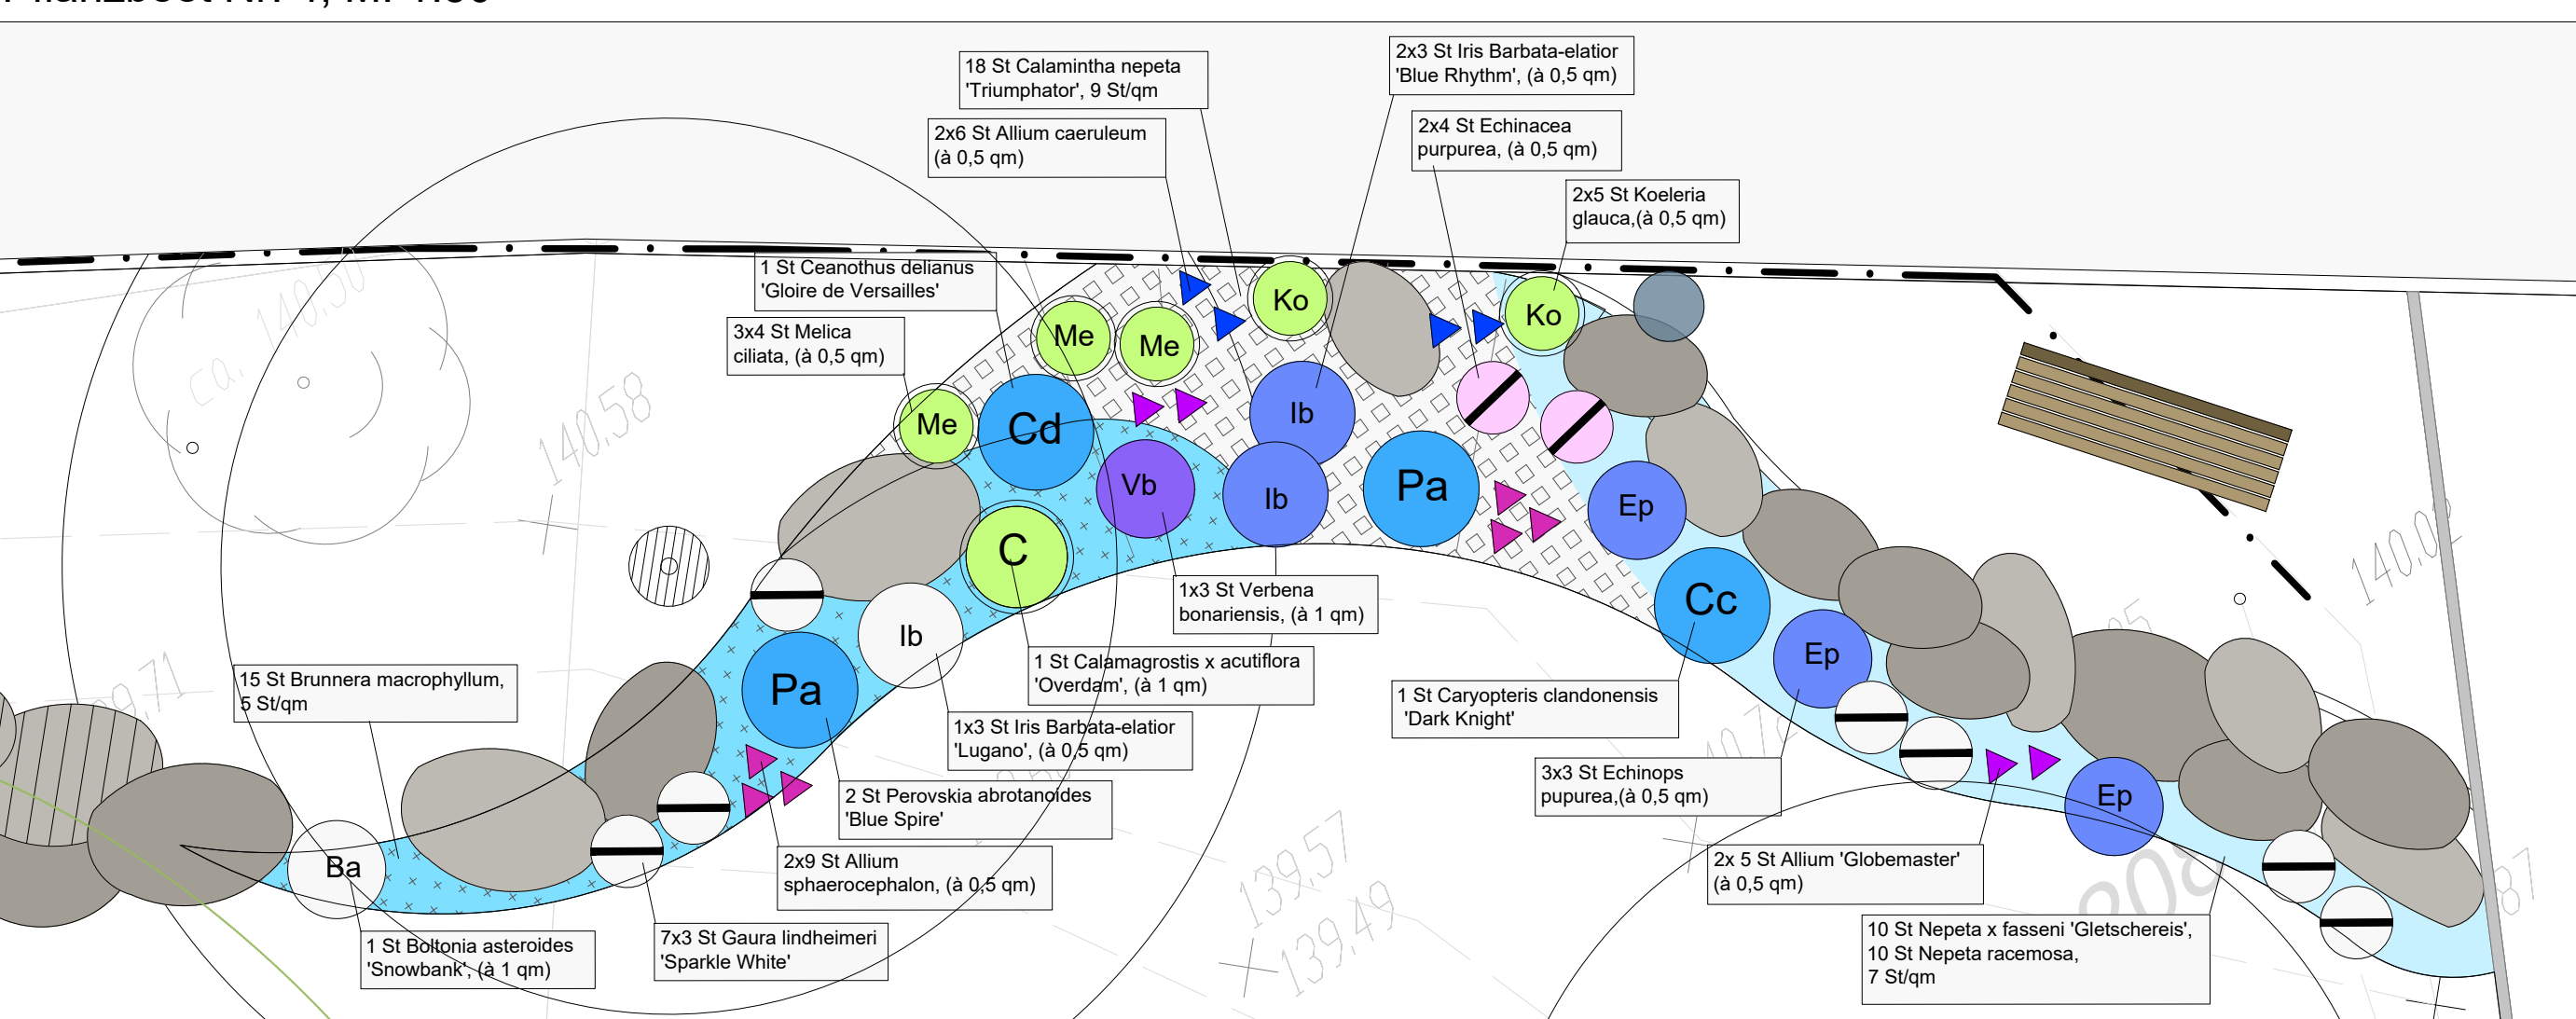


Pflanzbeet Nr. 5, M. 1:50

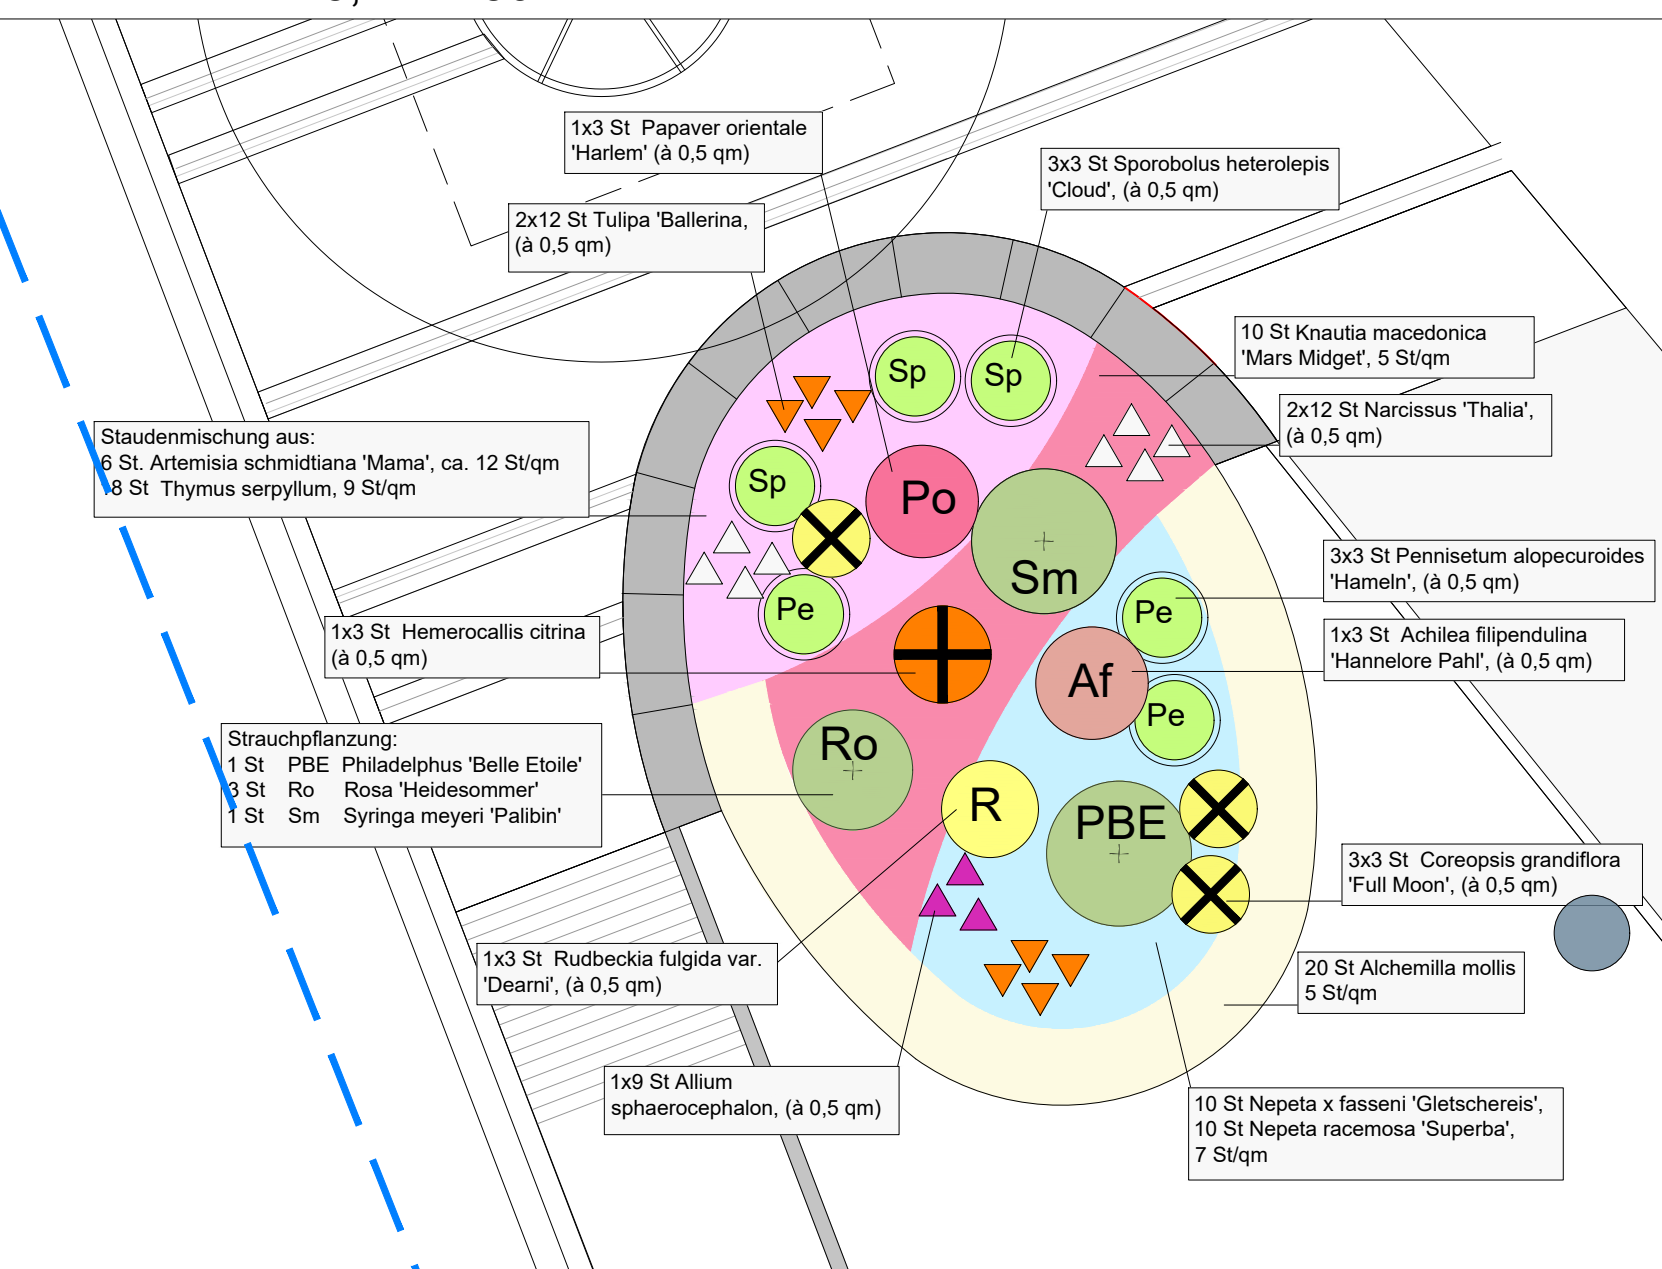

Pflanzbeet Nr. 6, M. 1:50

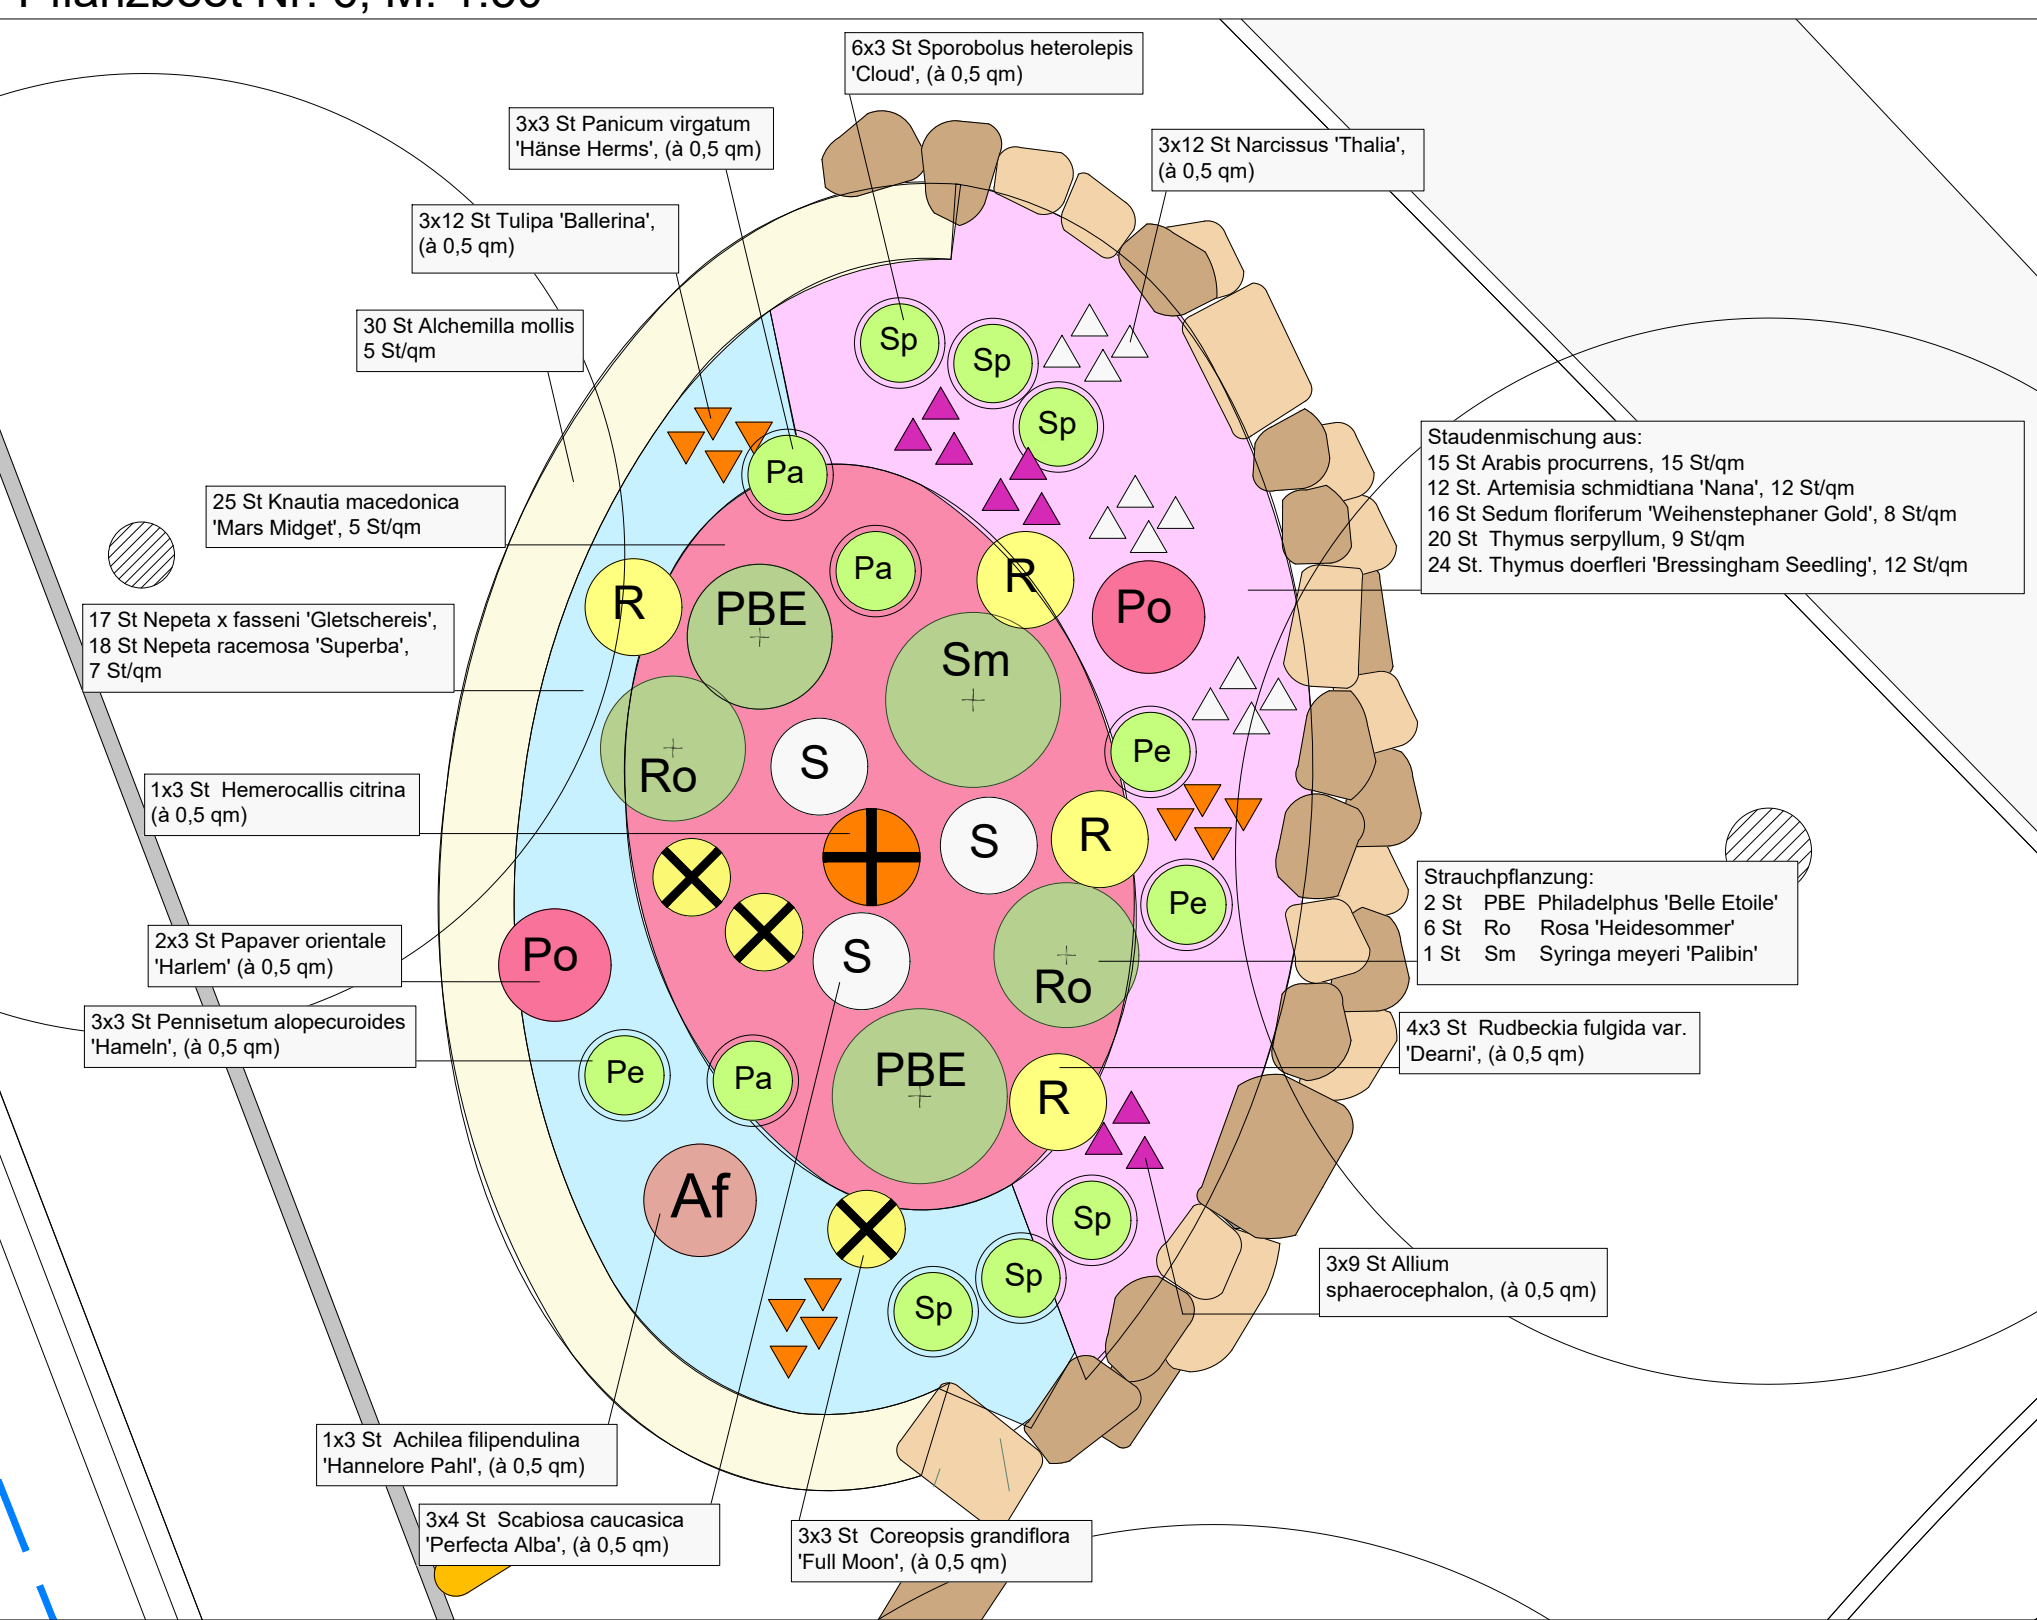

Pflanzbeet Nr. 7, M. 1:50

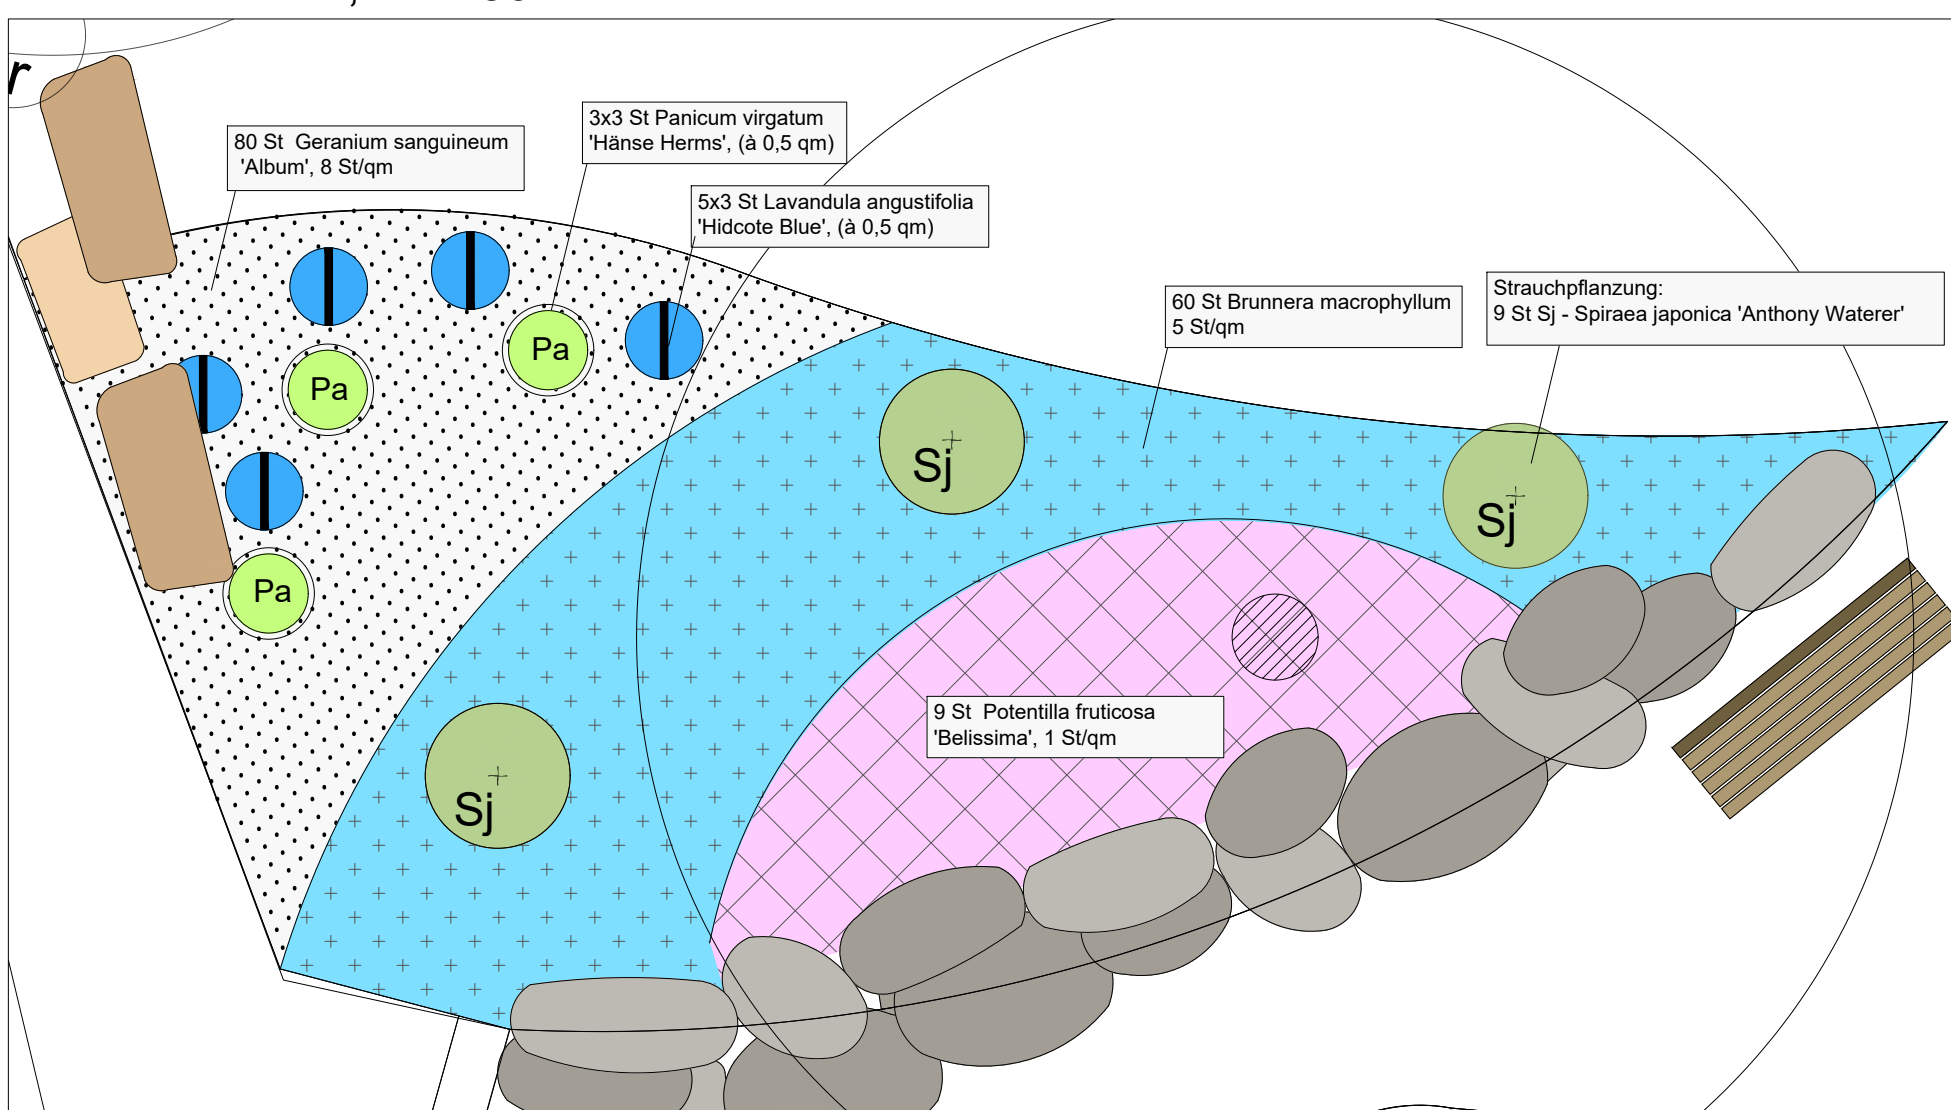

PFLANZLISTE

PFLANZBEETE Nr. 5-7

KLEINSTÄUCHER

- 3 Philadelphus 'Belle Etoile' (Falscher Jasmin)
- 9 Rosa 'Heidesommer' 3-er Gruppe (Bodendecker-Rose)
- 9 Spiraea japonica 'Anthony Waterer' 3-er Gruppe (Spiree)
- 2 Syringa meyeri 'Palibin' (Zweig-Flieder)

STAUDEN

- 6 Achillea filipendula 'Hannalore Pahl' 3-er Gruppe, (Schaftgarbe)
- 18 Coreopsis grandiflora 'Full Moon' 3-er Gruppe, (Mächtigsaugen)
- 6 Hemerocallis citrina 3-er Gruppe, (Zitronengelbe Taglilie)
- 15 Lavandula angustifolia 'Hidcote Blue' 3-er Gruppe, (Lavendel)
- 9 Papaver orientale 'Harem' 3-er Gruppe, (Zier-Mohn)
- 15 Rudbeckia fulgida var. 'Deamii' 3-er Gruppe, (Echter Sonnenhut)
- 9 Scabiosa caucasica 'Perfecta Alba' 4-er Gruppe, (Skabiose)

BODENDECKER

- 50 Alchemilla mollis 6 St./qm (Frauenmantel)
- 35 Knaulia macedonica 'Mars Midge' 7 St./qm (Kleine Wiesenblume)
- 55 Nepeta x faasseni 'Gletschersee' 7 St./qm (Katzenminze)
- 15 Arabis procurrens, 15 St./qm (Gänsekerse)
- 18 Artemisia schmidtiana 'Nana', 12 St./qm (Polster-Silberraute)
- 16 Sedum rupestris 'Weihenstephaner Gold', 8 St./qm (Mauerpfeffer)
- 38 Thymus serpyllum, 8 St./qm (Thymian)
- 24 Thymus doerfleri 'Bressingham Seeding', 12 St./qm (Thymian)

GRÄSER in Gruppen

- 9 Panicle virgatum 'Hanse Herms' 3-er Gruppe, (Braunrote Rutengras)
- 18 Pennisetum alopecuroides 'Hamel' 3-er Gruppe, (Lampenputzgras)
- 18 Sporobolus heterolepis 'Cloud' 3-er Gruppe, (Tautropfen-Gras)


ZWIEBELN

- 36 Allium sphaerocephalon 9-er Gruppe à 0,5 qm, (Kugel-Lauch) 1 Symbol entspricht 3 Zwiebeln
- 60 Narcissus 'Thalia' 12-er Gruppe à 0,5 qm, (Engelstränen-Narzisse) 1 Symbol entspricht 3 Zwiebeln
- 60 Tulipa 'Ballerina' 12-er Gruppe à 0,5 qm, (Lilienblau Tulpe) 1 Symbol entspricht 3 Zwiebeln
- 60 Baumstandort

ÜBERSICHTSPLAN



Ergänzende Staudenpflanzungen, M. 1:100

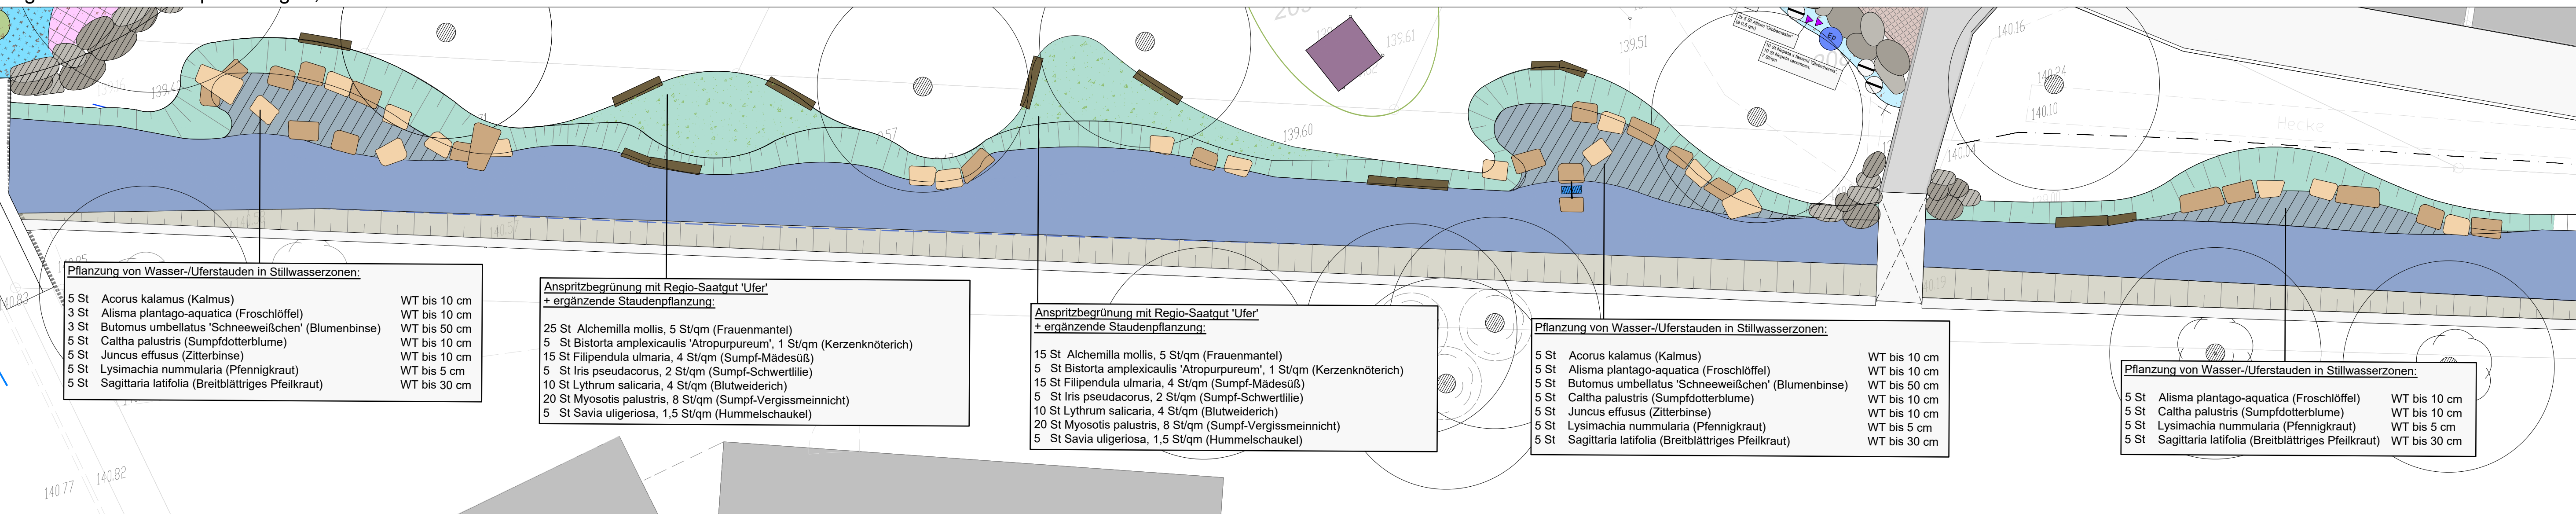

Verabzug

4.				
3.				
2.	28.04.2026	Ergänzung Nepeta racemosa	cj	
1.	17.03.2026	Änderungen gem. Besprechung v. 11.03.2026	cj	
Änderung	Datum	Art der Änderung		verantw. gez.

Grünzug vom Rathausplatz zur 'Grünen Mitte' in Ober-Roden

Projekt:

Magistrat der Stadt Rödermark
FB Bauverwaltung, FB Stadtplanung
Dieburger Straße 13-17, 63322 Rödermark

Auftraggeber:

Ausführungsplan
Pflanzplan

Bezeichnung:

Datum:	19.02.2026	Plan-Nr.:	2417-8	Maßstab:	1 : 50/100
--------	------------	-----------	--------	----------	------------

Gartenstraße 82 60596 Frankfurt am Main Telefon: 069 / 65 67 14 email: info@pg-bb.de

Beuerlein Baumgartner
Landschaftsarchitekten