




Querschnitt Wurzelbrücke (Schnitt C-C'), M. 1:25

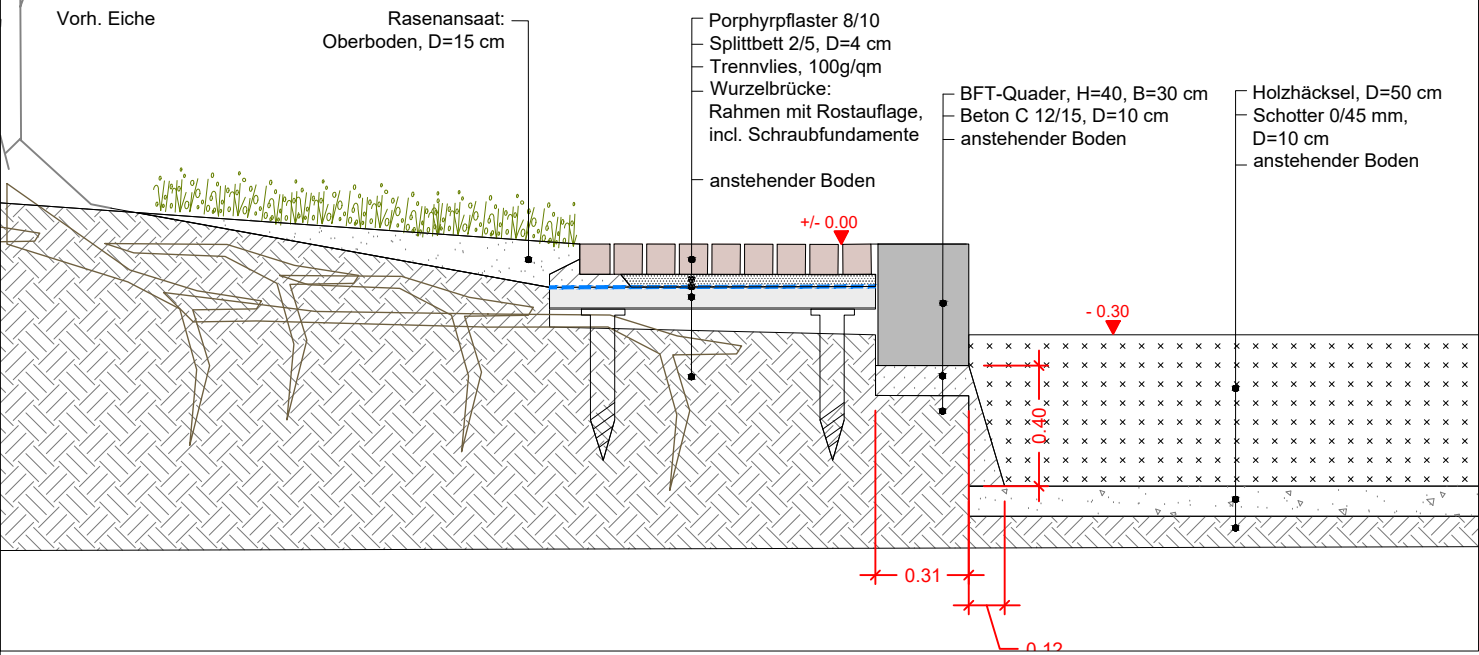


'Pflasterstrand' aus Natursteinpflaster:
Niveaunterschied ca. 25 cm

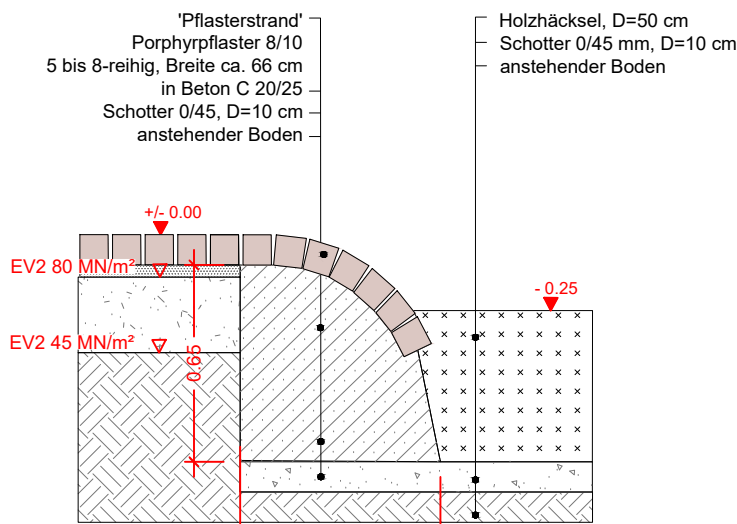

'Pflasterstrand' aus Natursteinpflaster
Niveaunterschied ca. 5 cm

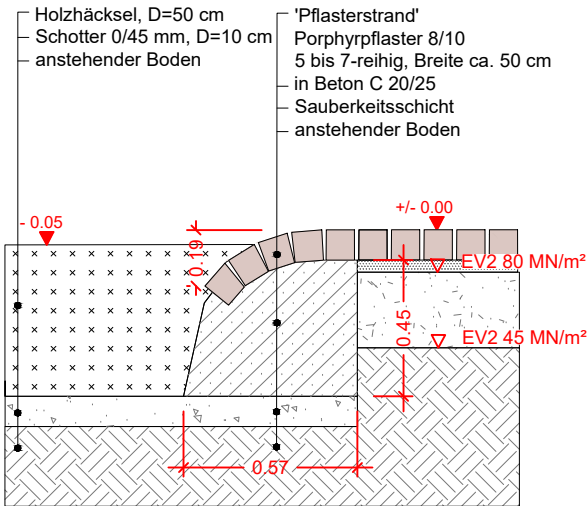


Stadtplatz: BFT-Quader

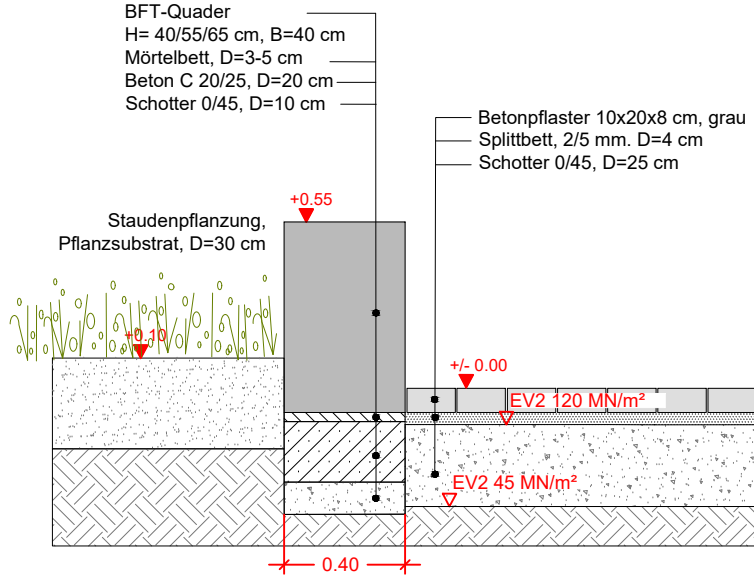


Regelquerschnitte Rilkestraße, M. 1:25


Doppelte Aufkantung Rilkestraße (Westseite)

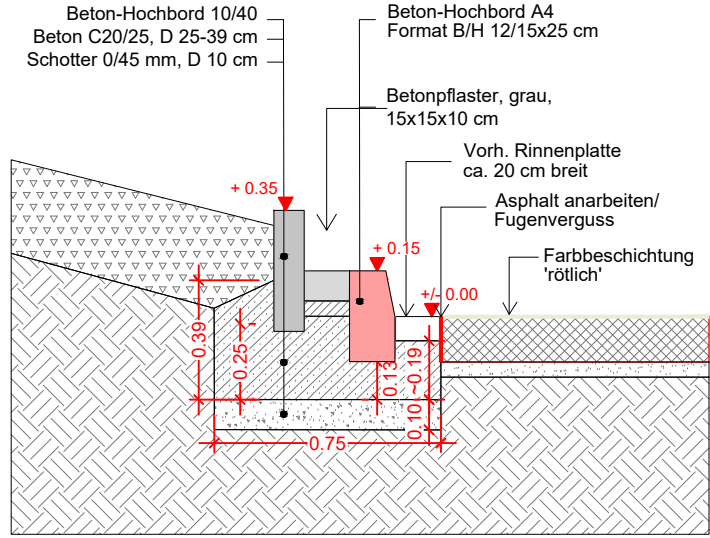


Pflasterschwelle Rilkestraße

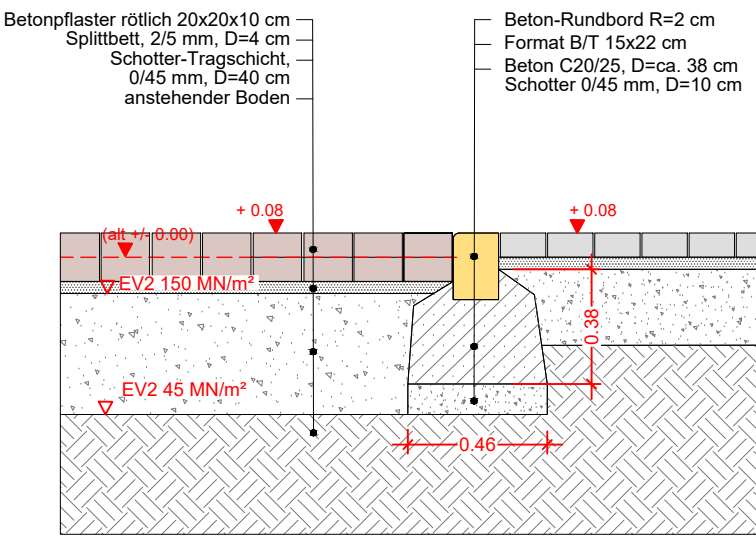


Neuer Hochbord Rilkestraße (Ostseite)

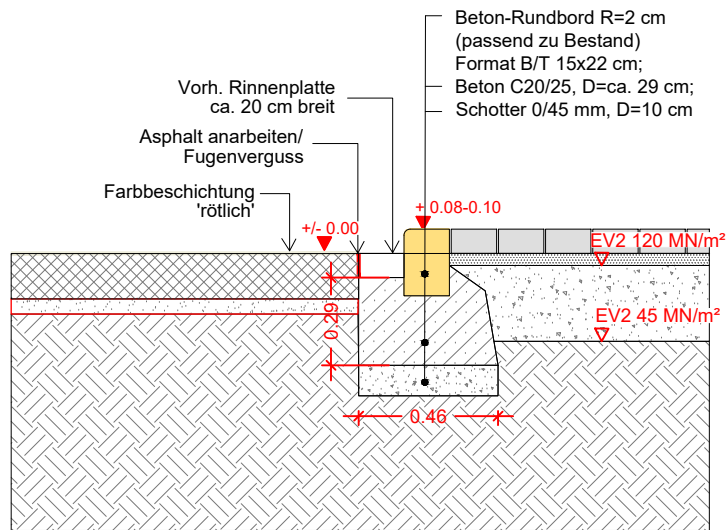


Pflasterschwelle Rilkestraße

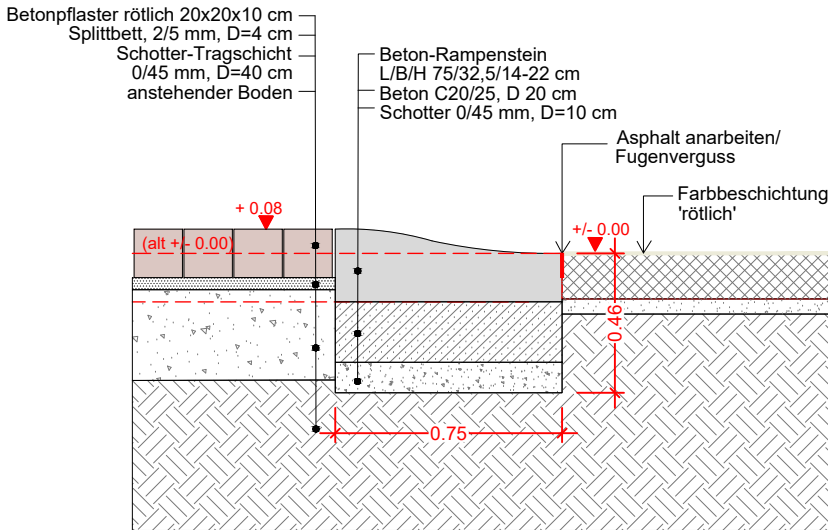


Schnitt Baumneupflanzung Stadtplatz, M. 1:25

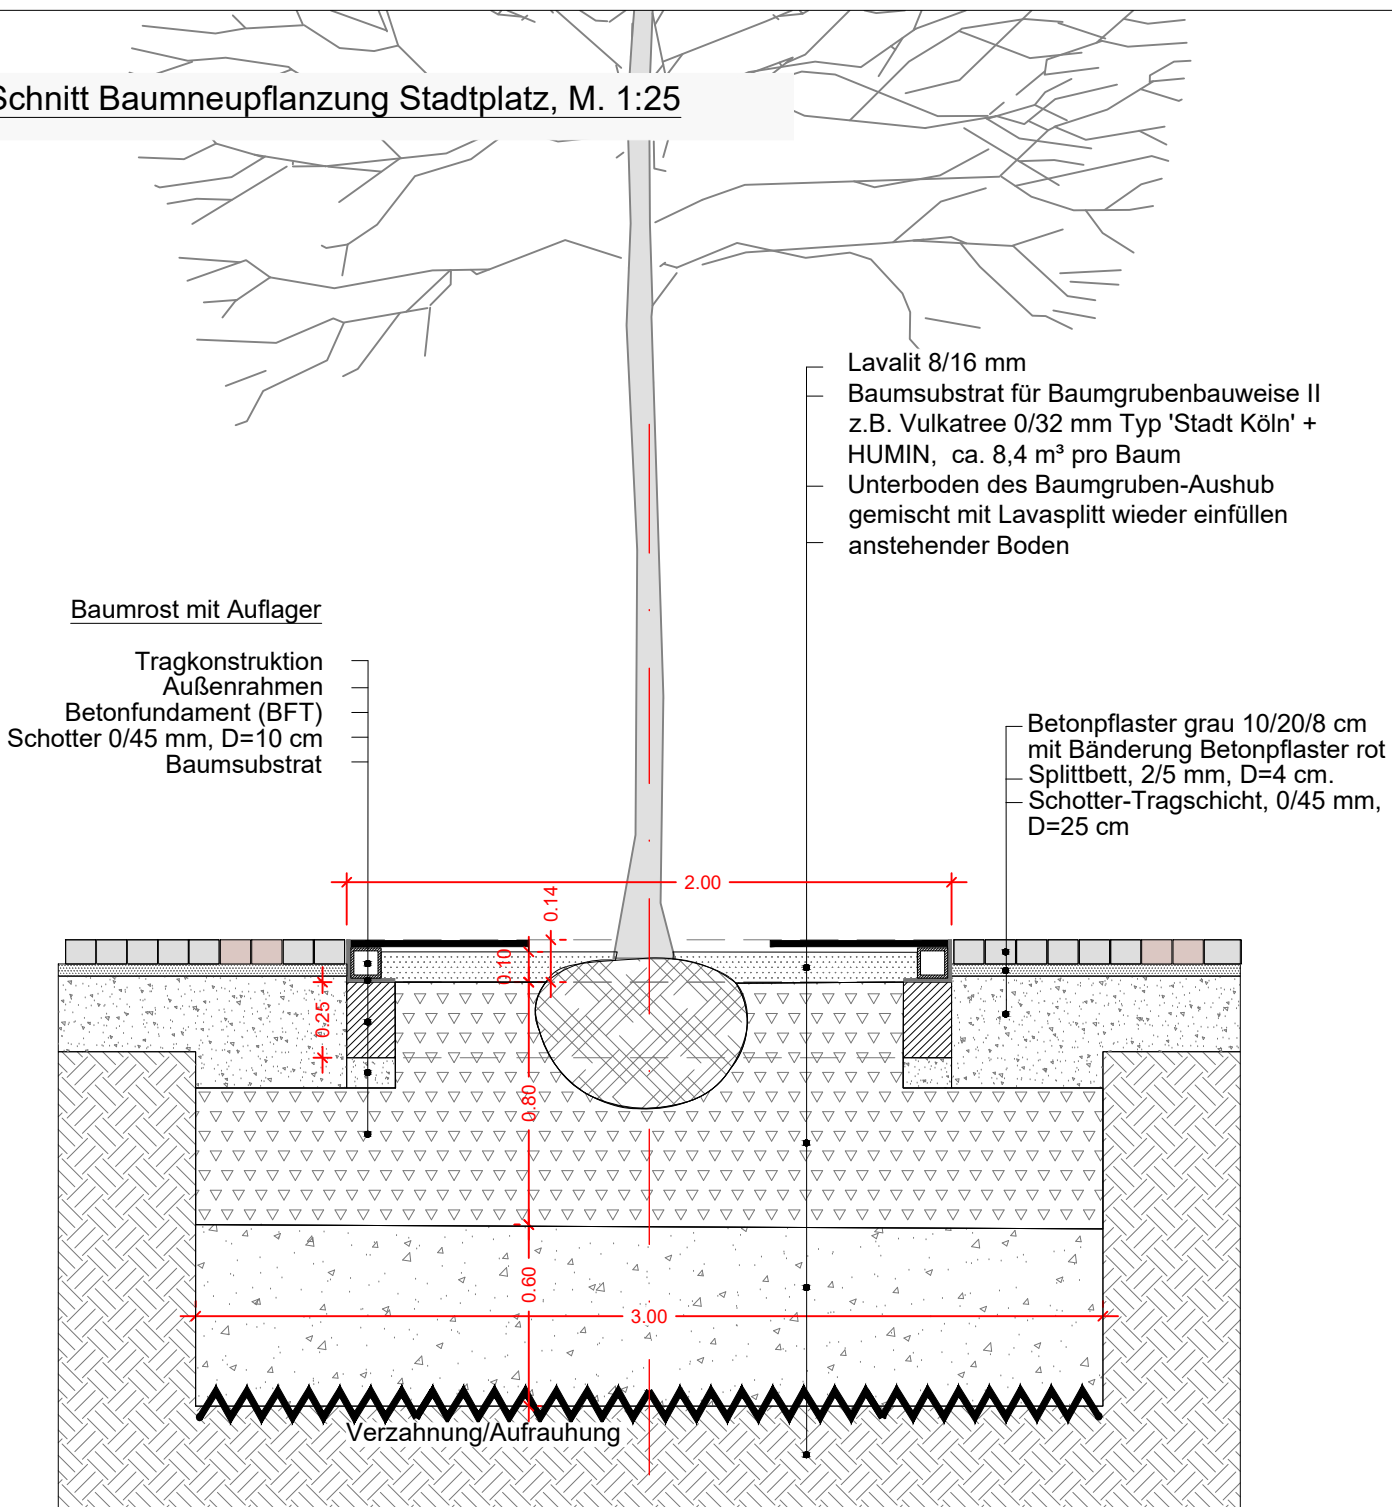


Naturstein-Trockenmauer (Beet Nr. 7)

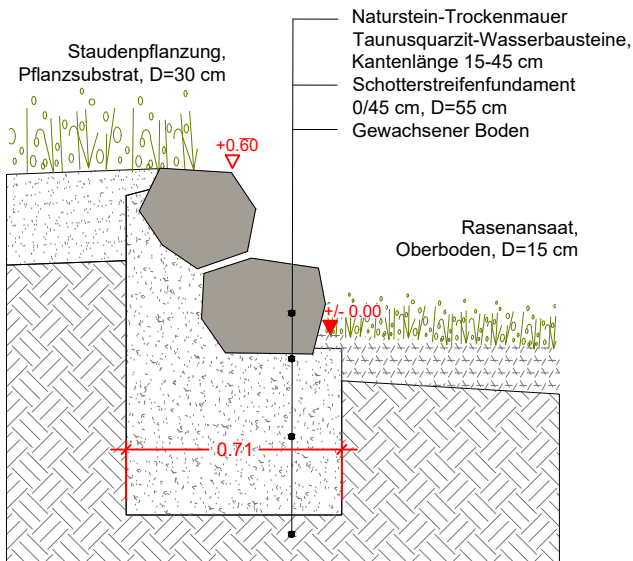


Wilhelm-Weber-Platz: BFT-Quader

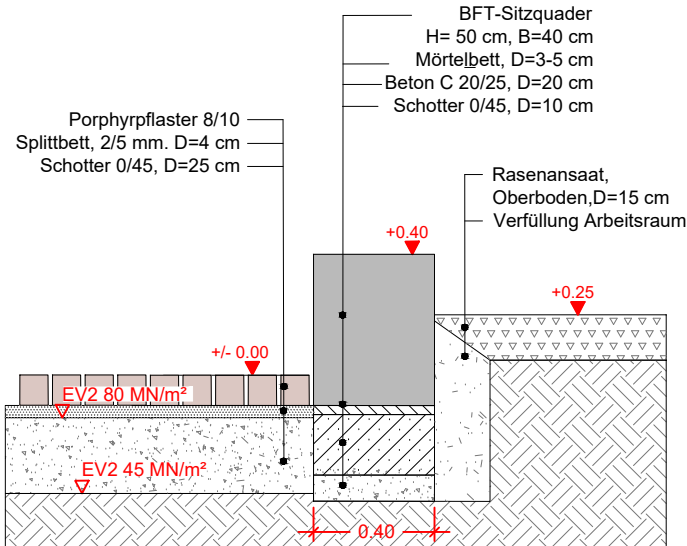

Fußweg Farbasphalt mit Porphyr-Einzeiler

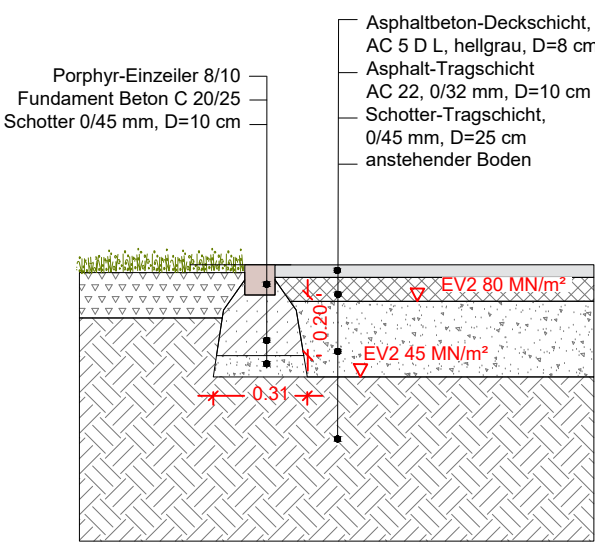

Grünes Klassenzimmer: BFT-Quader

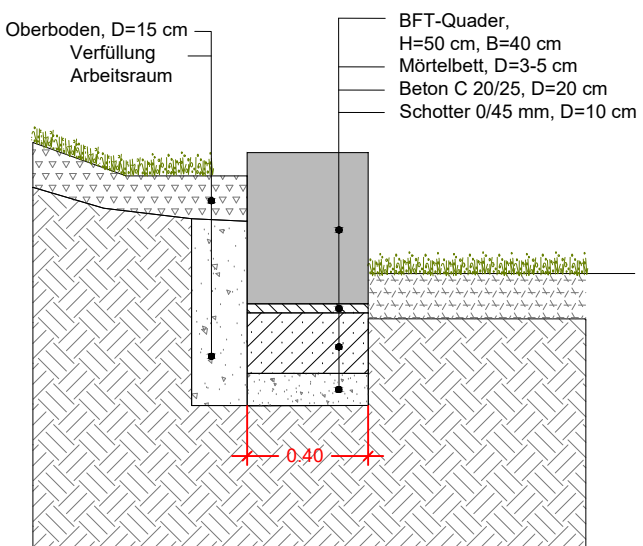

4.	.	.	.
3.	.	.	.
2.	.	.	.
1.	17.03.2026	Änderungen gem. Besprechung v. 11.03.2026	cj
Änderung	Datum	Art der Änderung	verantw. gez.

Grünzug vom Rathausplatz zur 'Grünen Mitte' in Ober-Roden

Projekt:

Magistrat der Stadt Rödermark
FB Bauverwaltung, FB Stadtplanung
Auftraggeber: Dieburger Straße 13-17, 63322 Rödermark

Bezeichnung: Ausführungsplan
Regel-/Detailschnitte

Datum: 19.02.2026 Plan-Nr.: 2417-6 Maßstab: 1 : 25

Beuerlein
Baumgartner
Landschaftsarchitekten

Gartenstraße 82 60596 Frankfurt am Main Telefon: 069 / 65 67 14 email: info@pg-bb.de