


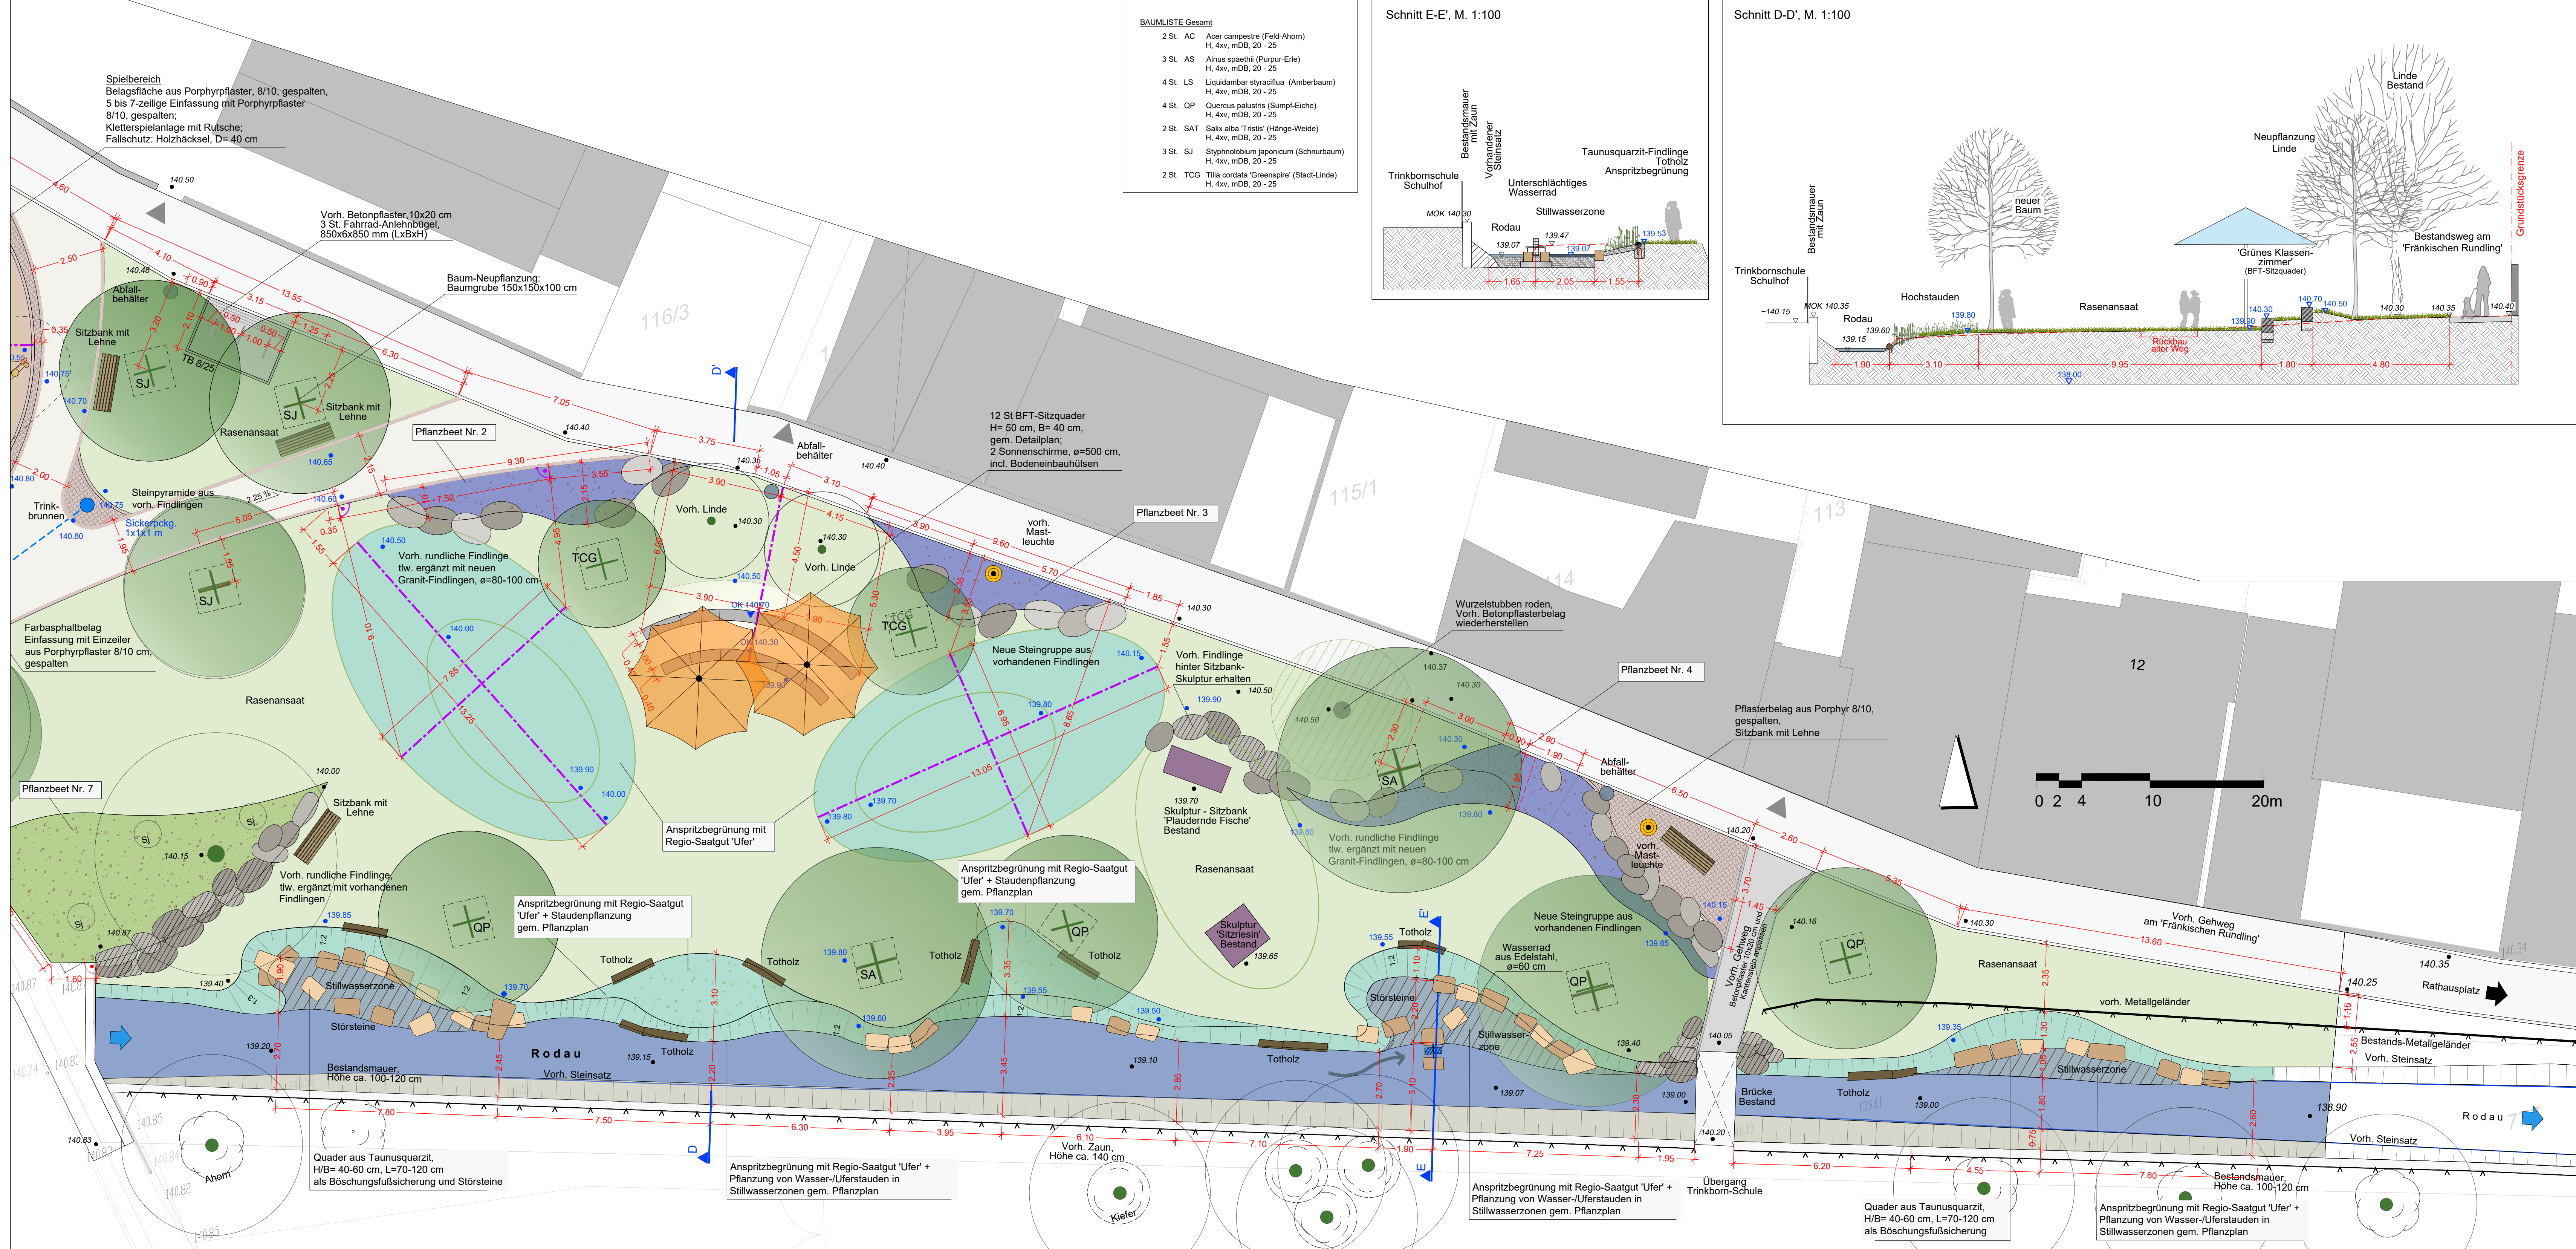

LEGENDE

- Baum Bestand
- Baum geplant
- Rasenansaat
Landschaftsrasen RSM 7.1.1
- Wiesenansaat in 2 Mulden
Regio-Saatgutmischung 'Feucht'
- neue Pflanzfläche 'Blaues Band'
Staudenbeete gem. Pflanzplan
- neue Pflanzfläche
Staudenbeete gem. Pflanzplan
- Anspritzbegrünung
Regio-Saatgutmischung 'Ufer'
- Anspritzbegrünung Uferböschung
Regio-Saatgutmischung 'Ufer' +
ergänzende Staudenpflanzungen gem. Pflanzplan
- Natursteinpflaster
Sitzplätze, Garten des Gedenkens: Porphyr 8/10, gespalten
Überfahrten Rikestraße: 15/17, gespalten
- Neuer Farbspalt mit
einzeliger Einfassung
aus Porphyrpflaster 8/10, gespalten
- Beton-Tiefbord 8x25
- BFT-Sitzblöcke
für Wilhelm-Weber-Platz, Stadtplatz, Spielplatz und Grünes Klassenzimmer
radial, B= 40 cm, Höhe und Länge gem. Detailplan
- Wiederverwendung vorhandene
Findlinge
- Natursteinquader Taunusquarzit
Kantenlänge 60-100 cm,
Verlegung im Bach
- Sitzbank mit Rückenlehne
RUNGE 'Estiva'
- Abfalleimer
RUNGE, 'Frog', mit Ascheraufsatz
- Trinkbrunnen
AQUADONNA 'Bach'
- Mastleuchte Bestand
- Höhen Bestand
- Höhen geplant

4.	-	-	-
3.	-	-	-
2.	-	-	-
1.	17.03.2026	Änderungen gem. Besprechung v. 11.03.2026	cj
Änderung	Datum	Art der Änderung	verantw. gez.

Grünzug vom Rathausplatz zur 'Grünen Mitte' in Ober-Roden

Projekt:	Magistrat der Stadt Rödermark FB Bauverwaltung, FB Stadtplanung Dieburger Straße 13-17, 63322 Rödermark
Auftraggeber:	
Bezeichnung:	Ausführungsplan Lageplan Ost, Schnitte
Datum:	19.02.2026
Plan-Nr.:	2417-5
Maßstab:	1 : 100